

Pilares			
Nome	Seção (cm)	Elevação (m)	Nível (m)
P1	15x30	0.00	0.00
P2	15x30	0.00	0.00
P3	15x30	0.00	0.00
P4	15x30	0.00	0.00
P5	15x30	0.00	0.00
P6	15x30	0.00	0.00
P7	15x30	0.00	0.00
P8	15x30	0.00	0.00
P9	15x30	0.00	0.00
P10	15x30	0.00	0.00
P11	15x30	0.00	0.00
P12	15x30	0.00	0.00
P13	15x30	0.00	0.00
P14	15x30	0.00	0.00
P15	15x30	0.00	0.00
P16	15x30	0.00	0.00
P17	15x30	0.00	0.00
P18	15x30	0.00	0.00
P19	15x30	0.00	0.00
P20	15x30	0.00	0.00
P21	15x30	0.00	0.00
P22	15x30	0.00	0.00
P23	15x30	0.00	0.00

Vigas			
Nome	Seção (cm)	Elevação (m)	Nível (m)
V1	15x40	0.00	0.00
V2	15x40	0.00	0.00
V3	15x40	0.00	0.00
V4	15x40	0.00	0.00
V5	15x40	0.00	0.00
V6	15x40	0.00	0.00
V7	15x40	0.00	0.00
V8	15x40	0.00	0.00
V9	15x40	0.00	0.00
V10	15x40	0.00	0.00
V11	15x40	0.00	0.00
V12	15x40	0.00	0.00

Características dos materiais	
fck (kgf/cm ²)	Ecs (kgf/cm ²)
250	241500

Dimensão máxima do agregado = 19 mm

Legenda dos pilares	
	Pilar que passa


Legenda das vigas e paredes	
	Viga

Forma do pavimento Baldrame (Nível 0.00)

escala 1:5


V4

ESC 1:2

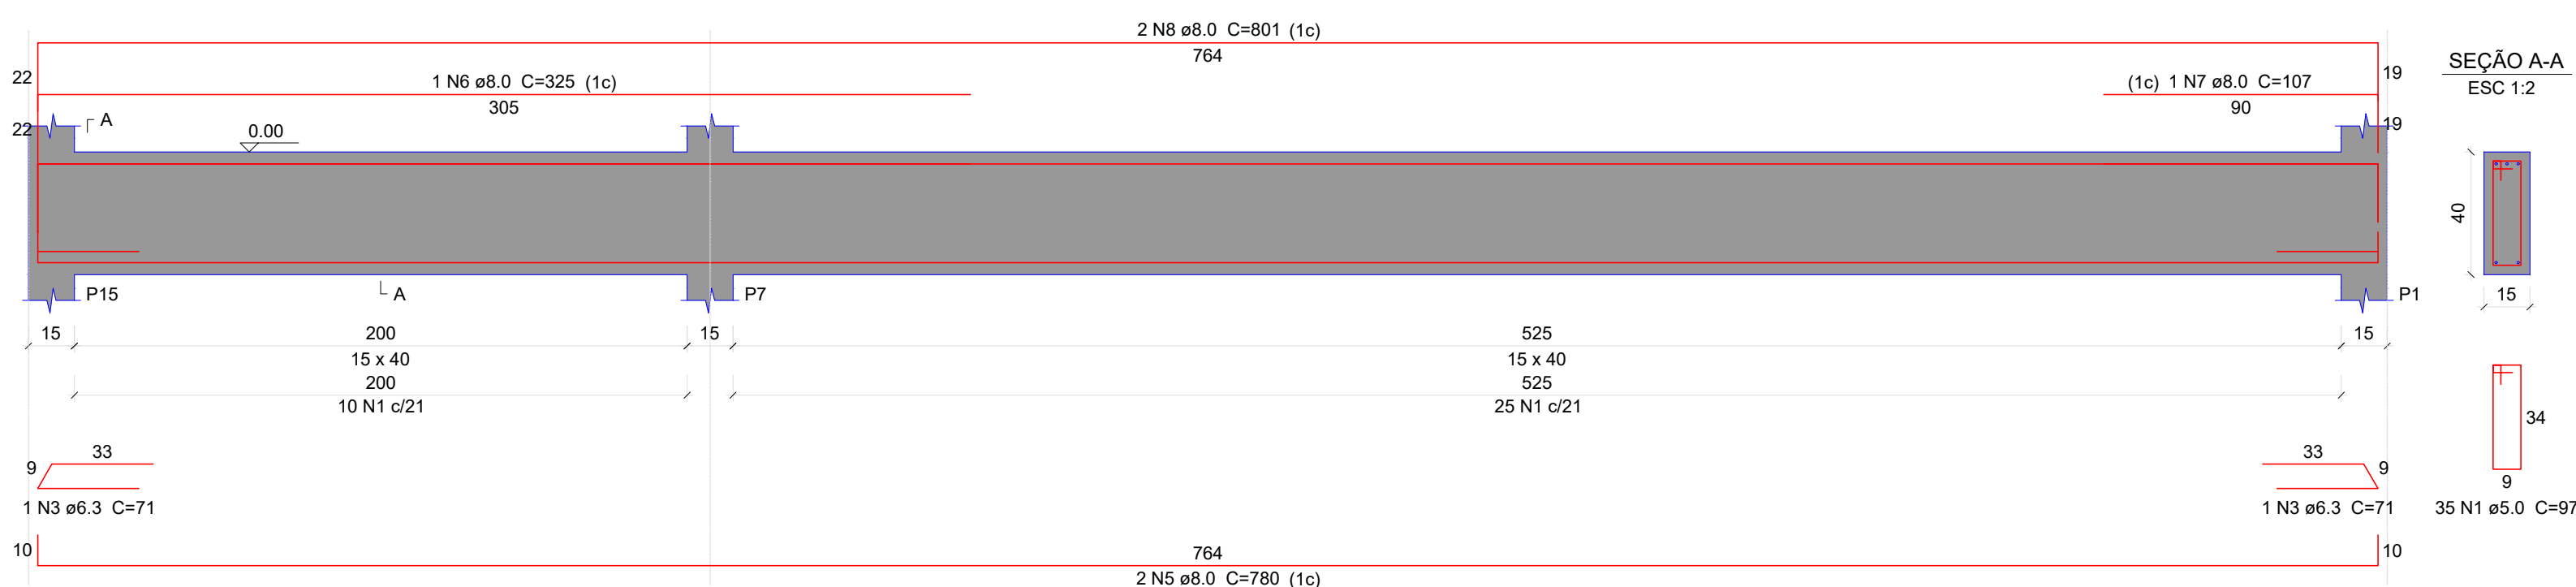


V7

ESC 1:2

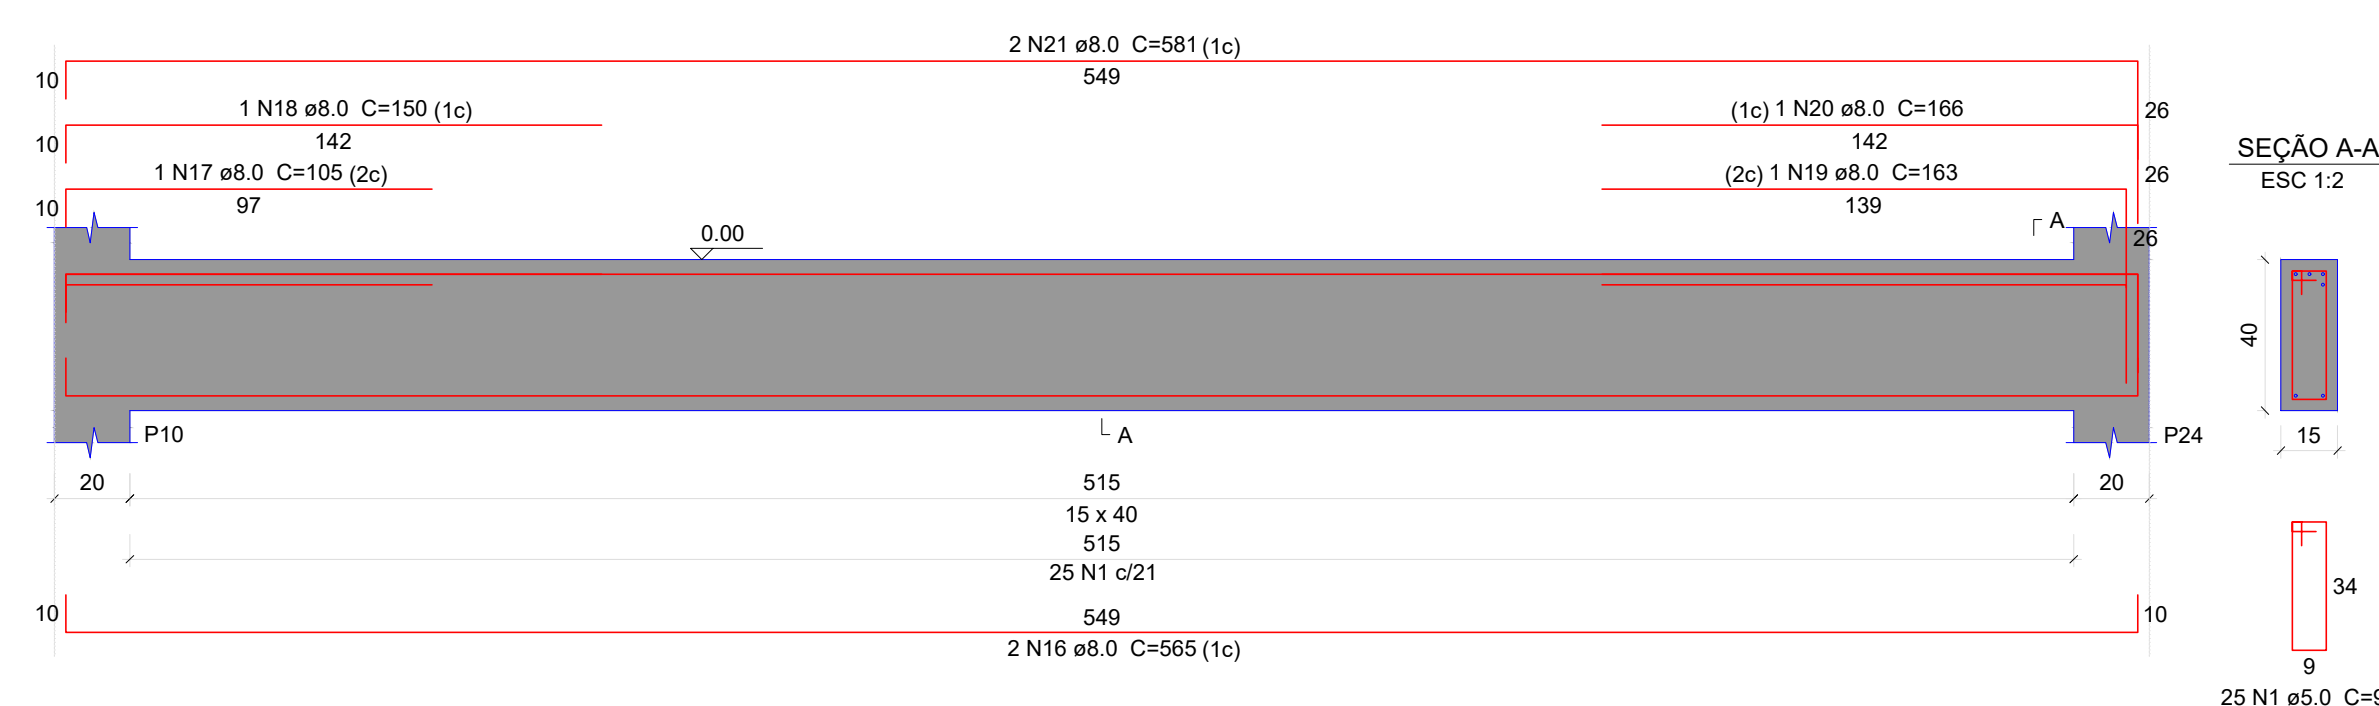


V6

ESC 1:2

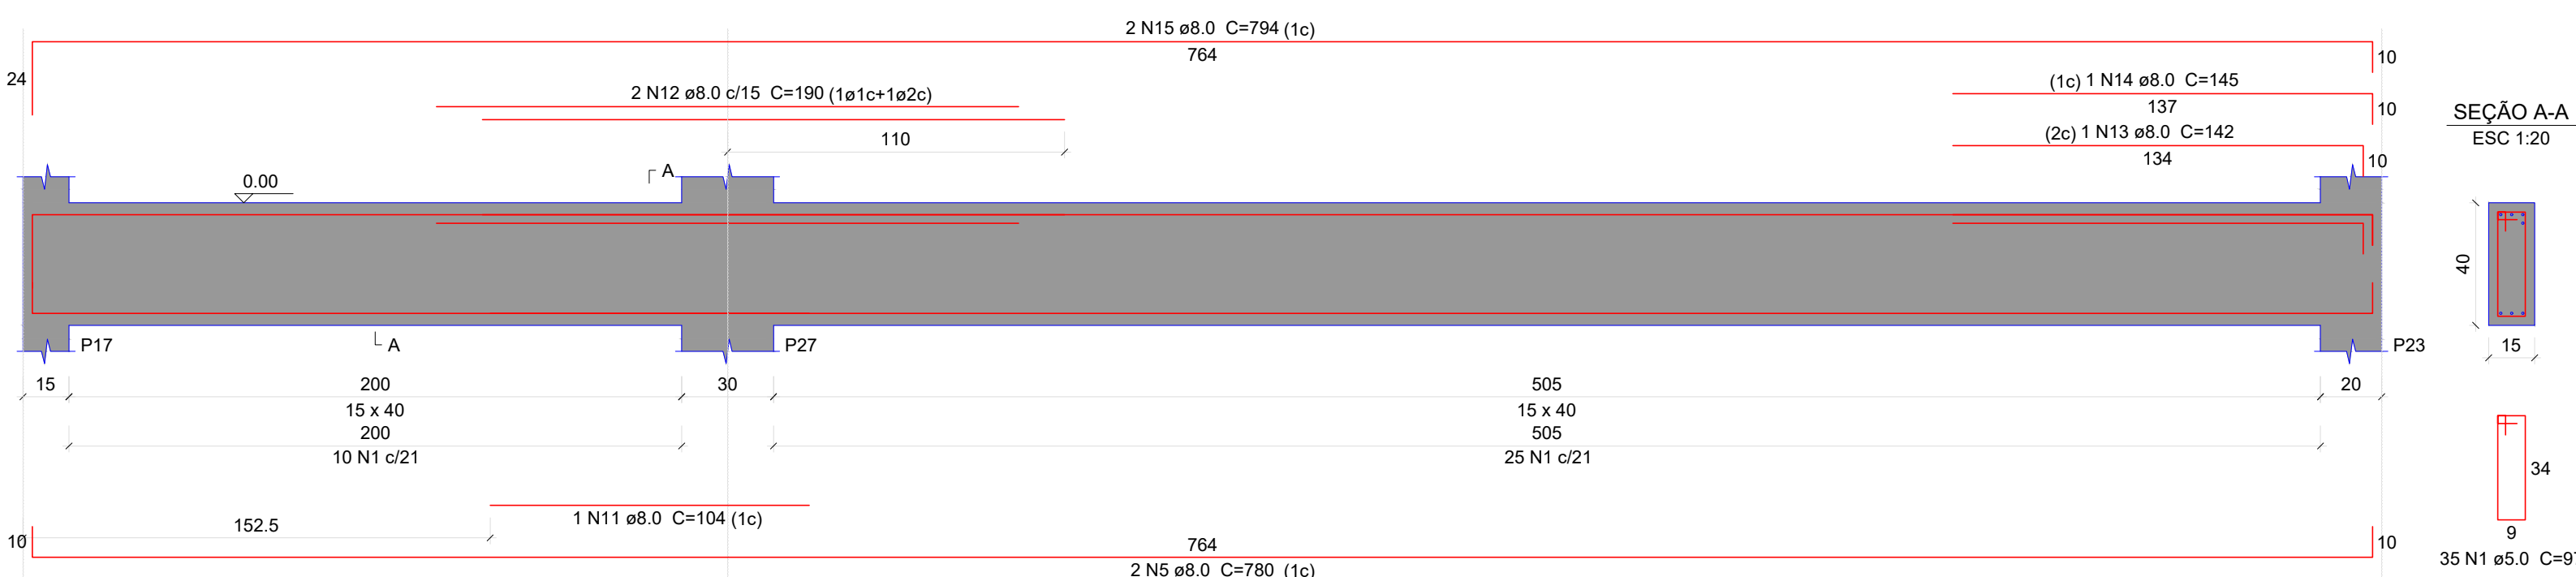

V5

ESC 1:2

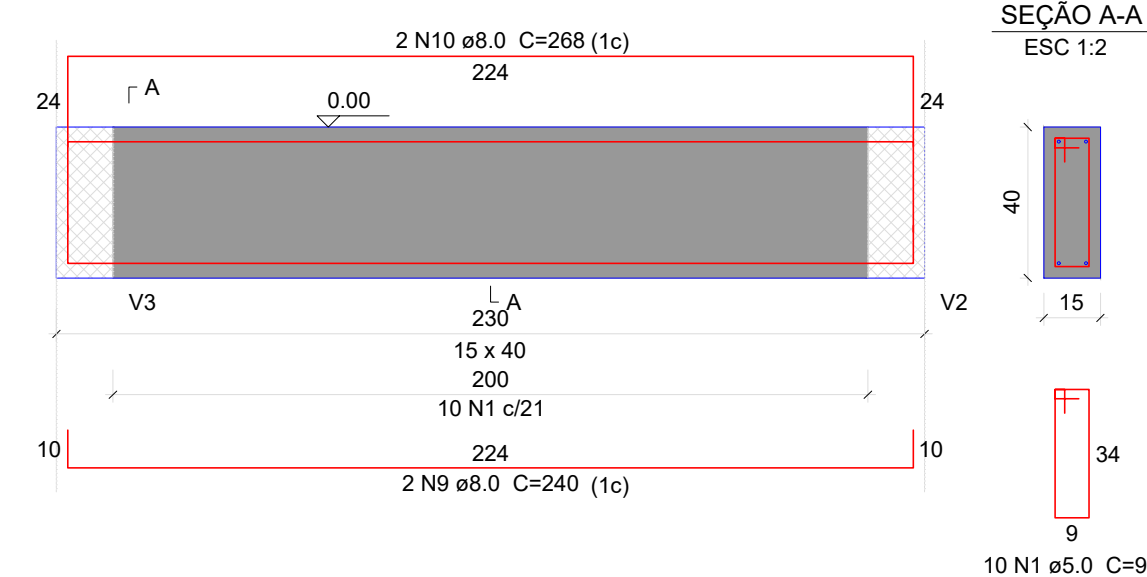

DELL ARCHI

ÁREA CONSTRUÍDA: 300,28 m ²	LOCALIZAÇÃO DA OBRA: LINHA PITANGUEIRA TUNAPÓLIS - SC
ESCALA: INDICADA	TIPO DE OBRA: PROJETO ESTRUTURAL ESCOLA MUNICÍPIO DE TUNAPÓLIS
DATA: SET 2023	DESCRIÇÃO: PLANTA DE FORMA BALDRAME DETALHAMENTO VIGAS BALDRAME-1
OBRA: AMPLIAÇÃO ESCOLAR	PROPRIETÁRIO: MUNICÍPIO DE TUNAPÓLIS / SC - CNP: 78.486.198/0001-62 RESP. TÉCNICO: ENG. CIVIL BRUNA CAROLINA JACHINSKI - CREA 263013