


**PLANTA BAIXA**  
**(+3,60)**  
Esc. 1:50

**ÁREA FRIA NÃO COMPUTÁVEL**

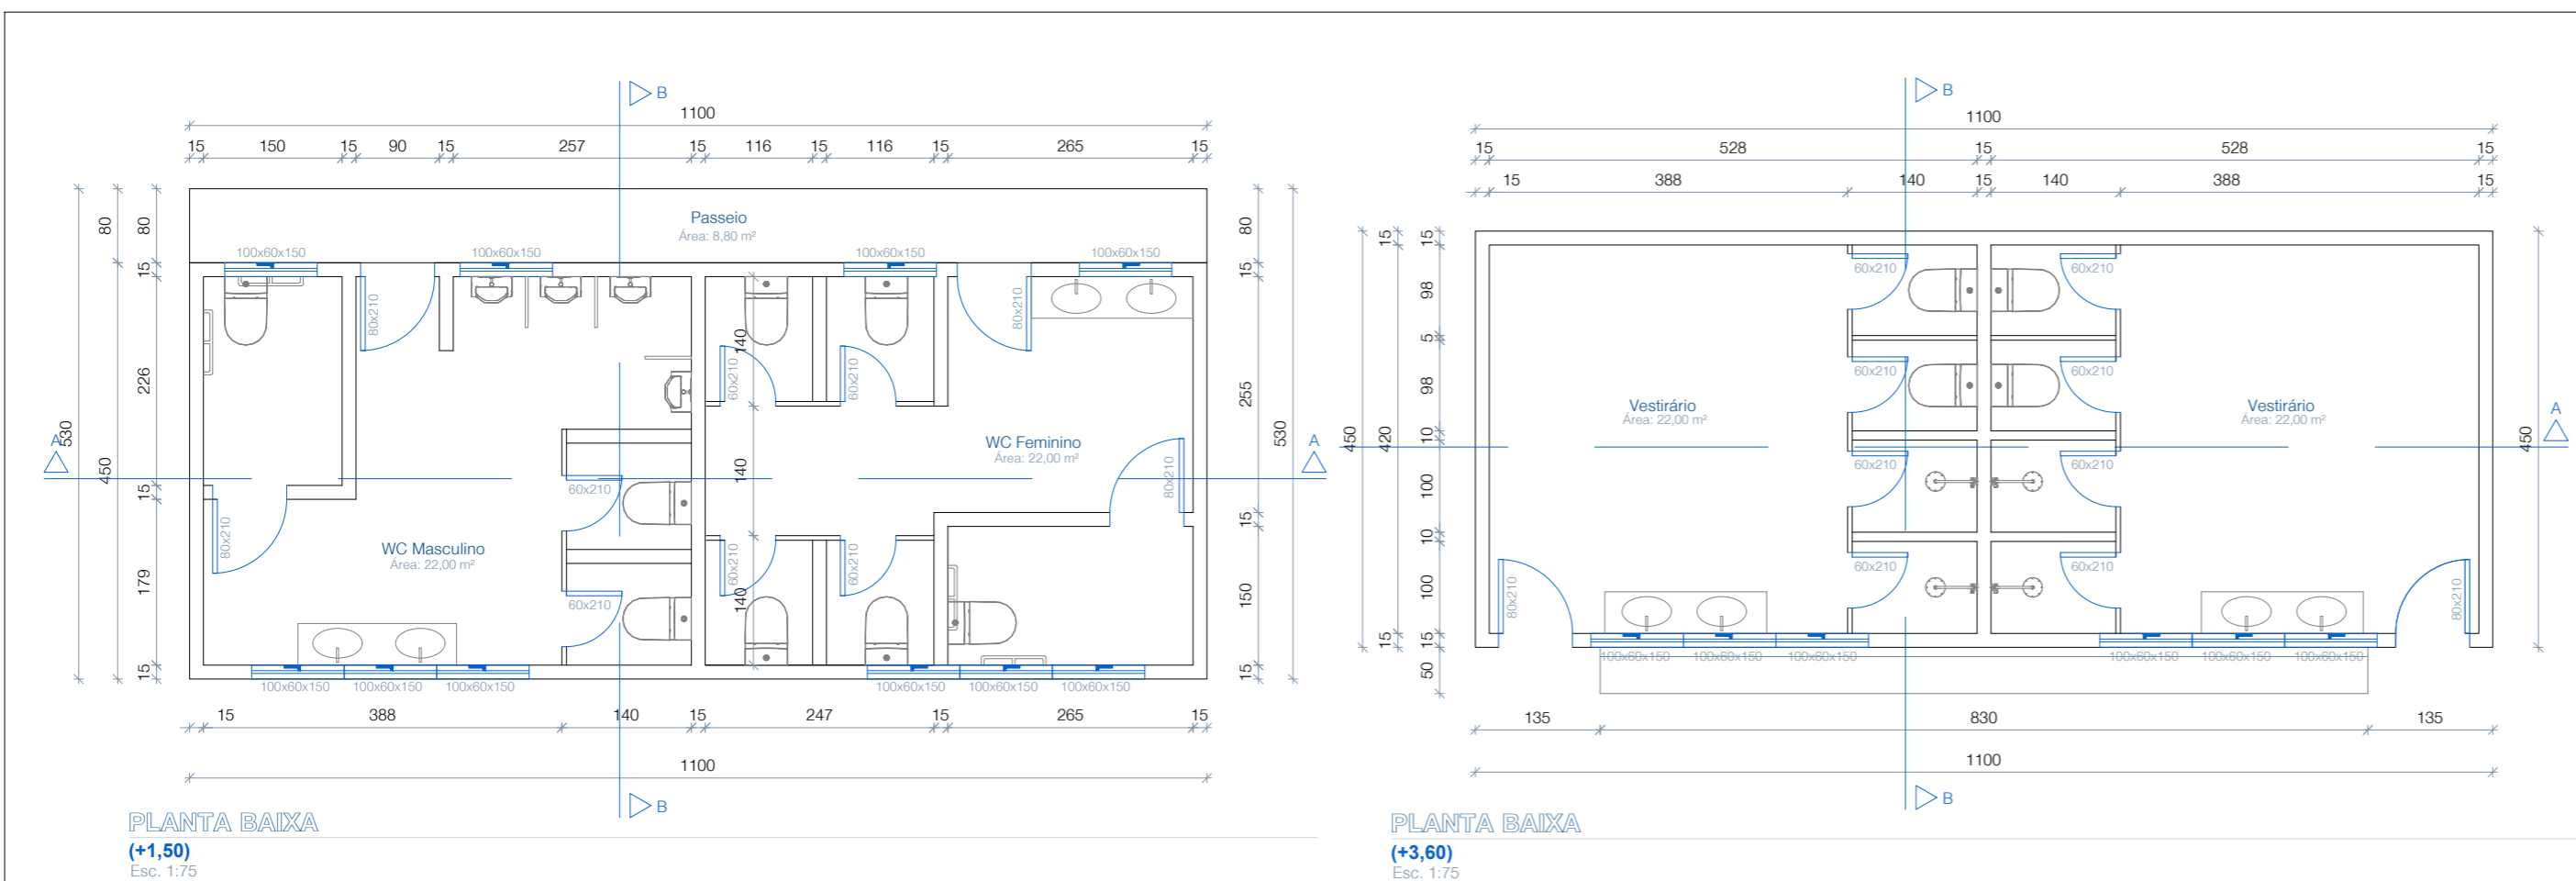

**Plano de Prevenção e Proteção Contra Incêndio - PPCI**

"DECLARO QUE O PRESENTE PROJETO ATENDE A TODA LEGISLAÇÃO MUNICIPAL VIGENTE"  
DIREITOS AUTORAIS RESERVADOS CONFORME ARTIGO 184 DO CÓDIGO PENAL, LEI 5.988 DO CÓDIGO CIVIL E RESOLUÇÃO CONFEA 205/71

FINALIDADE  
 COMENTÁRIOS  INFORMAÇÃO  APROVAÇÃO  COTAÇÃO  CONSTRUÇÃO

PROJETO  
Rua Coberta de Crissiumal/RS

<b>PROPRIETÁRIO</b> Prefeitura Municipal de Tunápolis/SC CNPJ 78.486.198/0001-52	<b>RESPONSÁVEL TÉCNICO</b> Lucas Mulinari Schweitzer ENGENHEIRO CIVIL - CREA RS230475	
<b>LOCAL</b> Rua São Teodoro, S/N CEP 89898-000 Tunápolis/SC	<b>DESCRIÇÃO</b> Planta Baixa	
<b>VERSÃO</b> 	<b>PRANCHA</b> 	
<b>ÁREA TOTAL PROJETADA</b> 737,66 m²	<b>DATA</b> 04/04/2023	<b>ESCALA</b> IND.