





Níveis
Esc 1:50

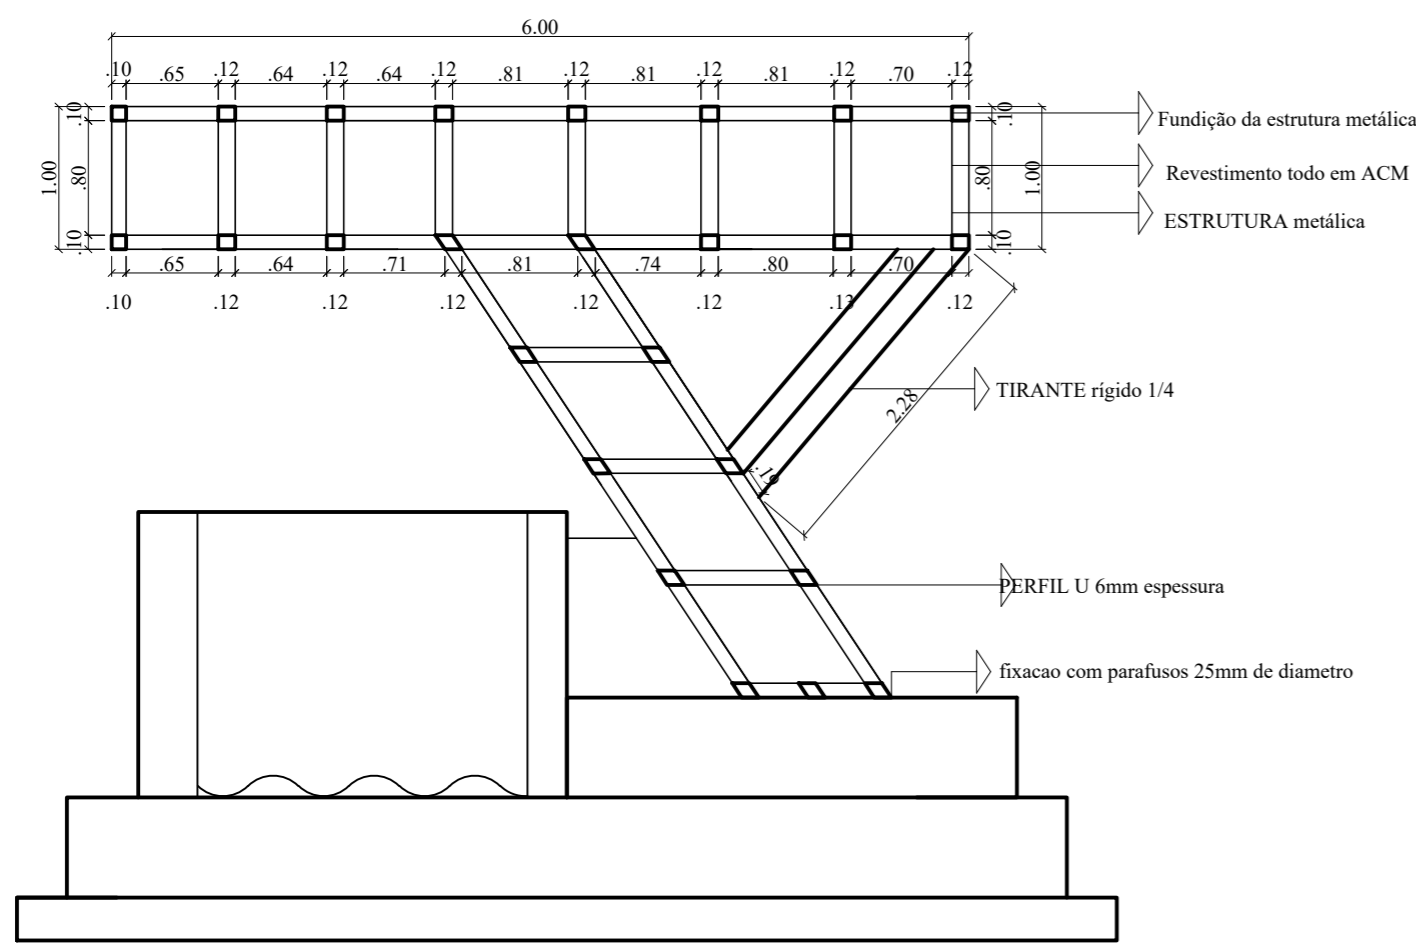


Proj. Estrutura Esc 1:50

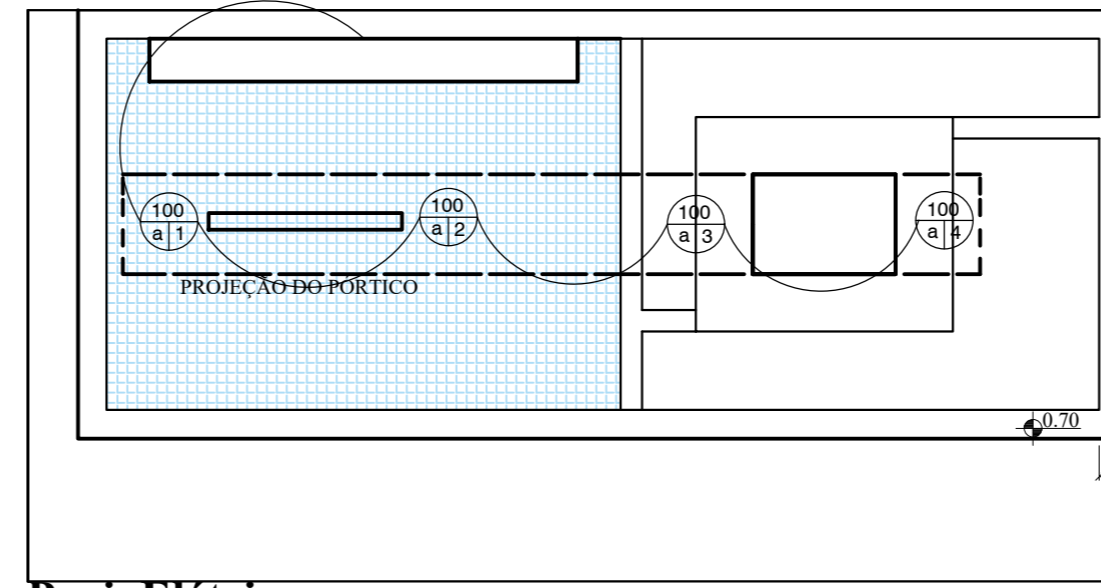



Proj. Elétrico
Esc 1:50

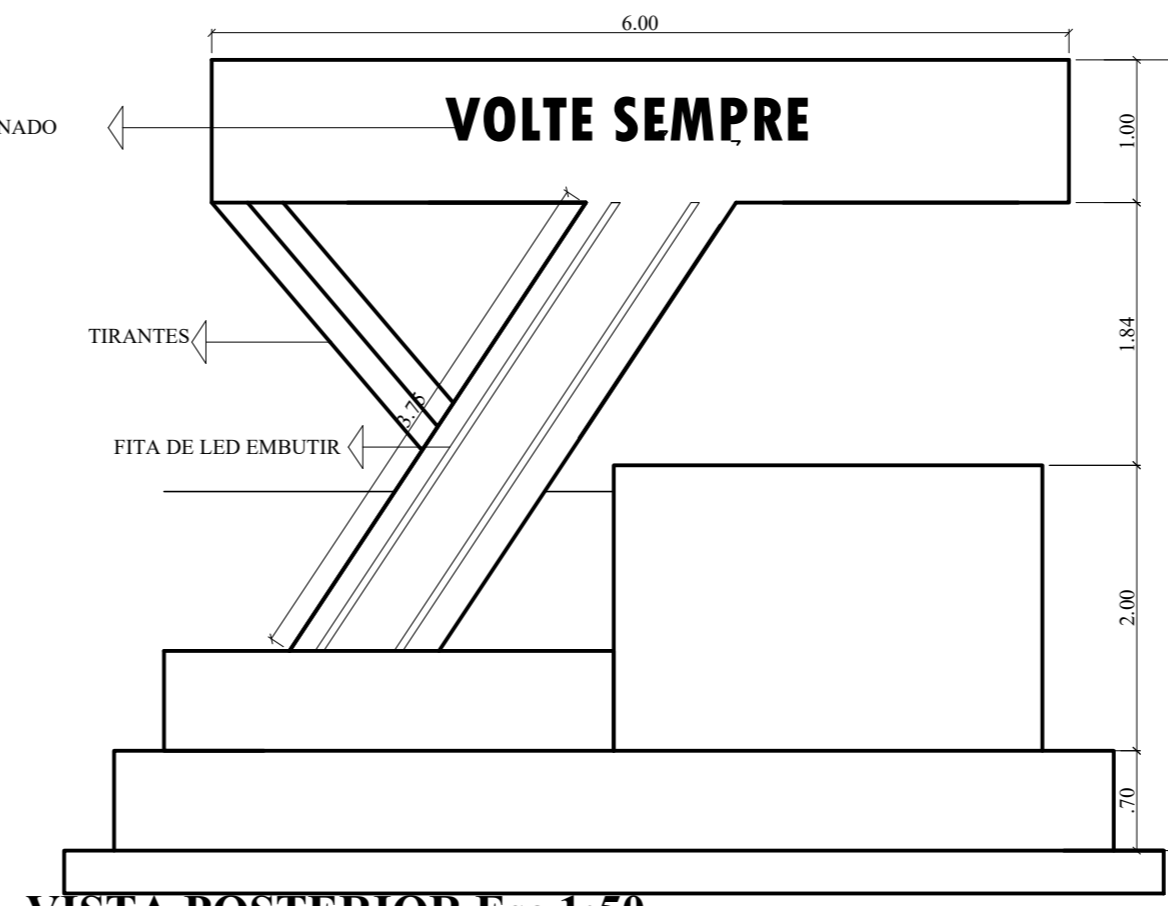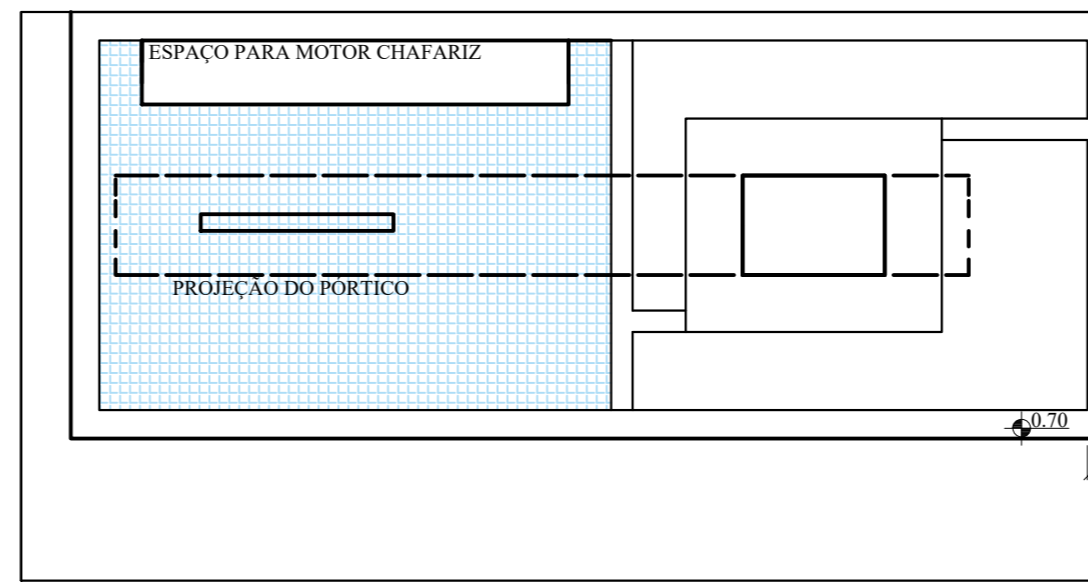

VISTA POSTERIOR Esc 1:50

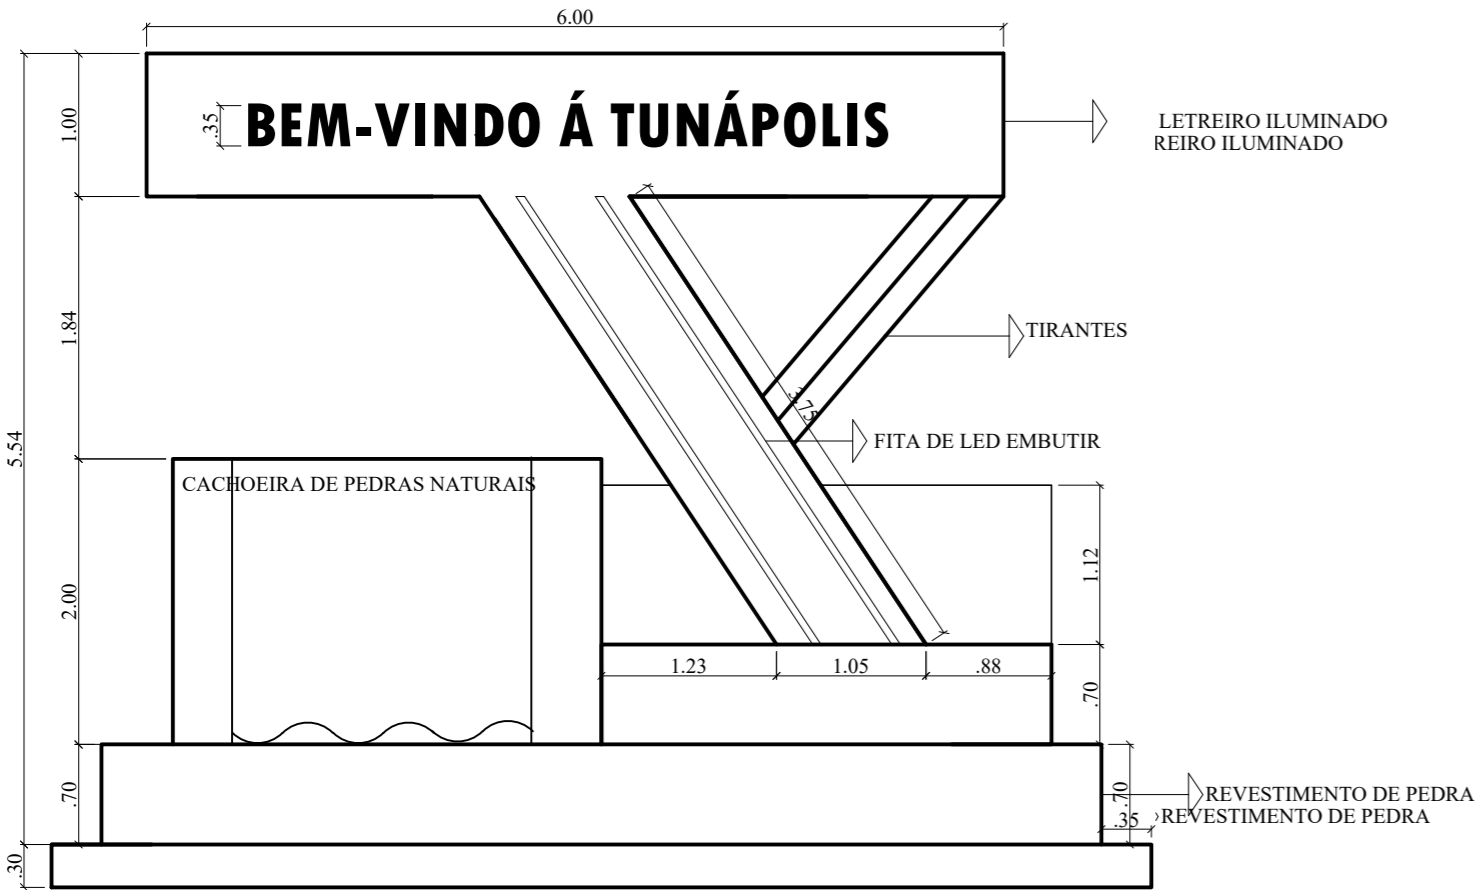

VISTA FRONTAL Esc 1:50

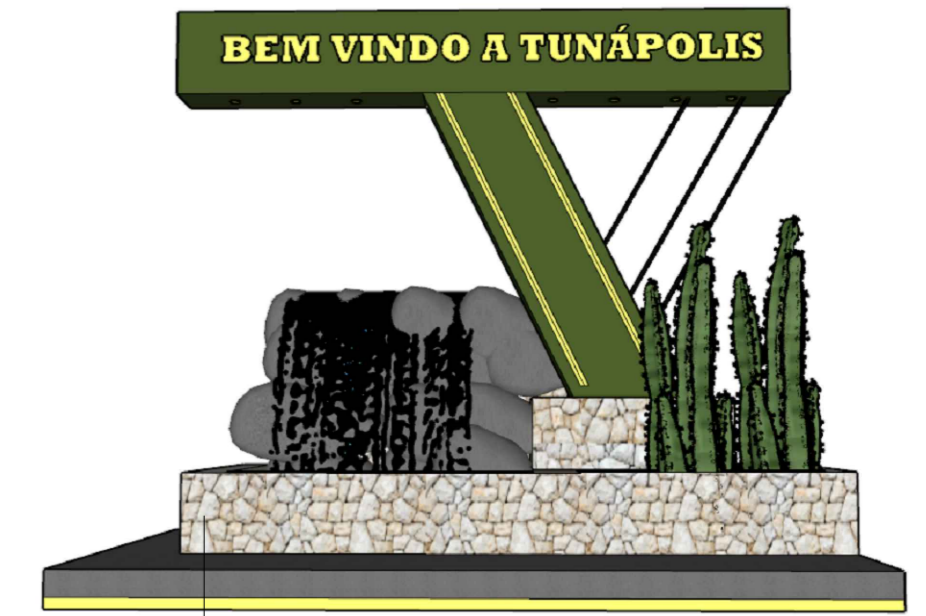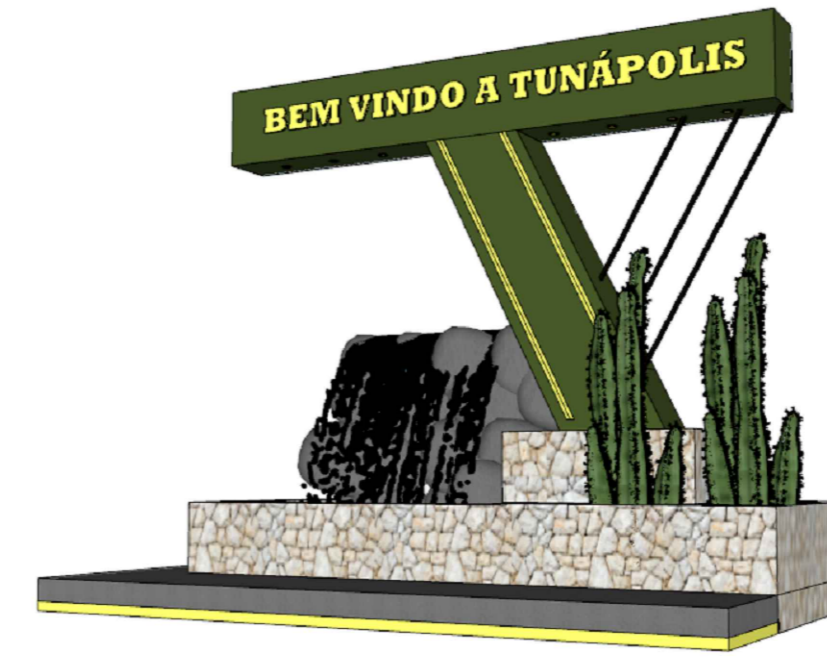

Revestimento pedra São Thome amarela



IF
Projetos

Indianara Follmann
Arquiteta e Urbanista | CAU/SC 149411-2
(49) 991040658
arquitetaindianara@gmail.com

Projeto Portico Tunapolis	ESCALA INDICADA
Planta Baixa , Detalhamento , Elétricos	PRANCHA 01
	ARQUIVO 00000
RESPONSÁVEL TÉCNICO: INDIANARA FOLLMANN ARQUITETA E URBANISTA CAU/SC A104830-9	DATA 12/12/2023
PROPRIETÁRIOS: PREFEITURA MUNICIPAL DE TUNAPOLIS	