




A-13
Esc. 1:50

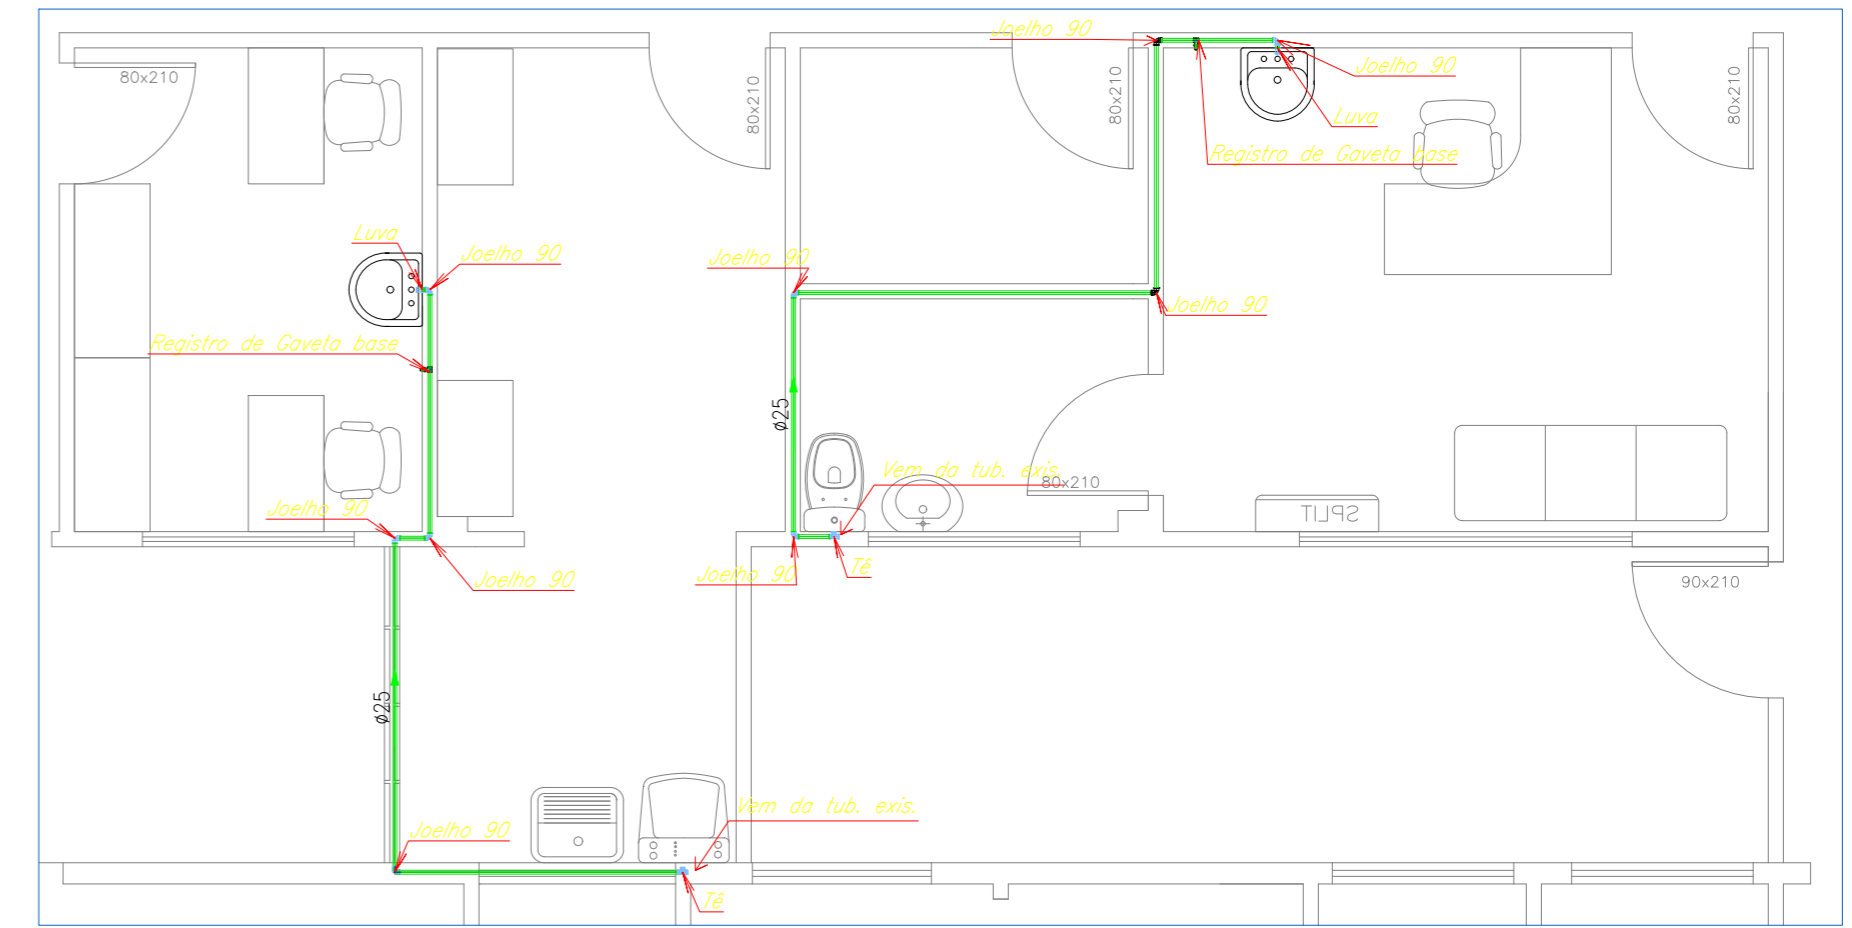

A-08
Esc. 1:50

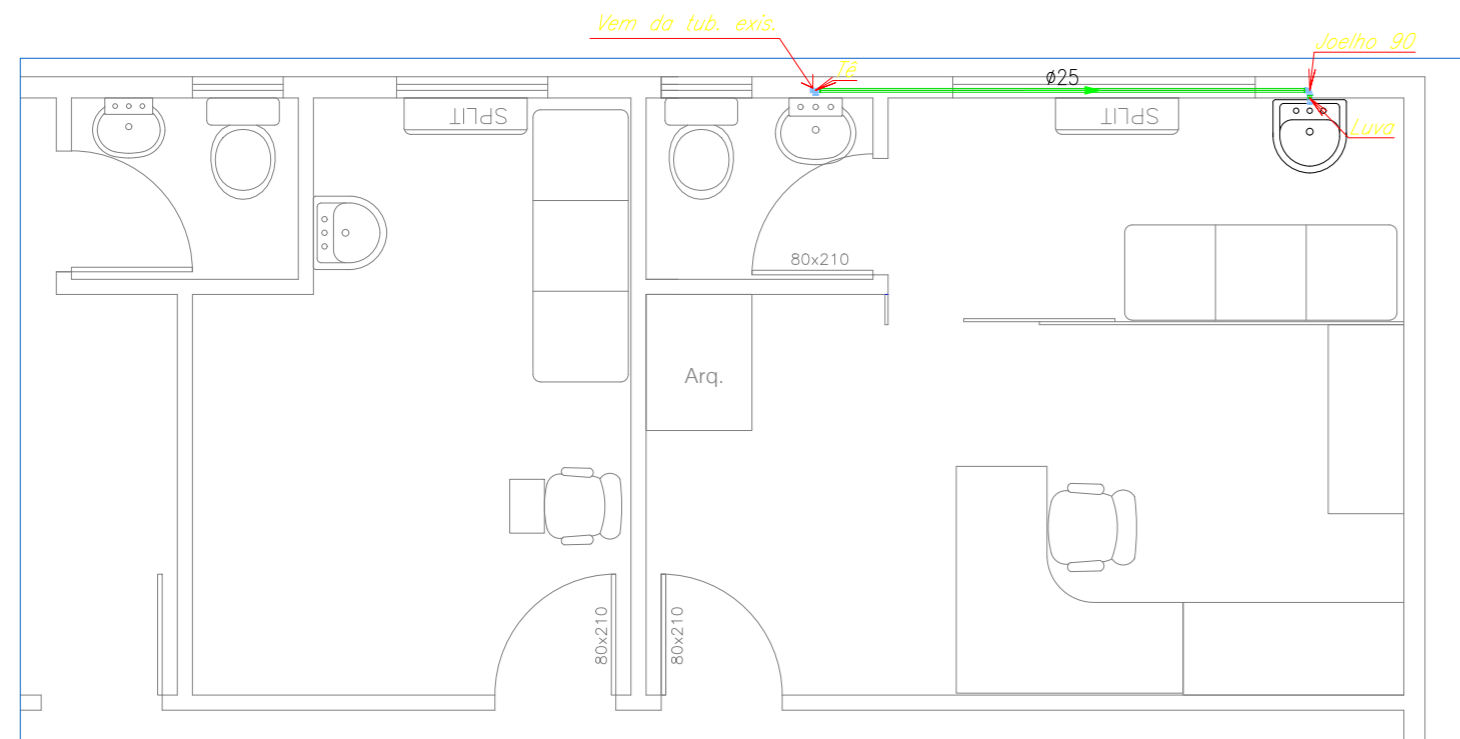

A-07
Esc. 1:50

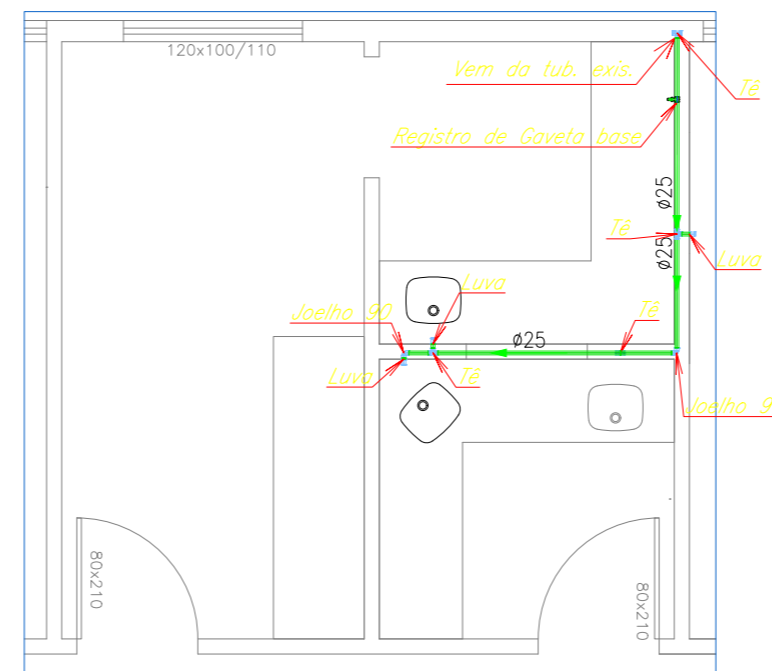

A-02
Esc. 1:50

— PVC Soldável marrom —

Quant.	Und.	Dimensão	Descrição
32,90	m	25mm	Tubo PVC Soldável marrom (NBR 5648/pe CP19)
20	pc	25mm	Joelho 90
11	pc	25mm	Luva
13	pc	25mm	Tê

— Registros,Valv.,Hid —

Quant.	Und.	Dimensão	Descrição
7	pc	1/2"	Registro de Gaveta base

EMISSÃO INICIAL	R00	28/08/2023	LUCAS
ALTERAÇÃO DE PROJETO - DESCRIÇÃO	VERSÃO	DATA	ALTERADO POR:

Projetos Complementares - Hidrossanitário

"DECLARO QUE O PRESENTE PROJETO ATENDE A TODA LEGISLAÇÃO MUNICIPAL VIGENTE"
DIREITOS AUTORAIS RESERVADOS CONFORME ARTIGO 184 DO CÓDIGO PENAL, LEI 5.988 DO CÓDIGO CIVIL E RESOLUÇÃO CONFEA 205/71

FINALIDADE
 COMENTÁRIOS INFORMAÇÃO APROVAÇÃO COTAÇÃO CONSTRUÇÃO

PROJETO
UNIDADE BÁSCIA DE SAÚDE

PROPRIETÁRIO

Fundo Municipal de Saúde - Tunápolis/SC
 CNPJ 12.273.240/0001-49
 Gestora: Roseli Gabriel Bonavigo
 CPF: 024.659.219-24

RESPONSÁVEL TÉCNICO

Lucas Mulinari Schweitzer
 ENGENHEIRO CIVIL - CREA RS230475

LOCAL

Rua Albino Franz, Nº 67, Centro
 CEP 89898-000
 Tunápolis/SC

DESCRIÇÃO

Áreas de Reforma - Água Fria

VERSÃO

R00


PRANCHA

01/02


ÁREA TOTAL PROJETADA
1100,00 m²

DATA
28/08/2023

Nº ART
12746187

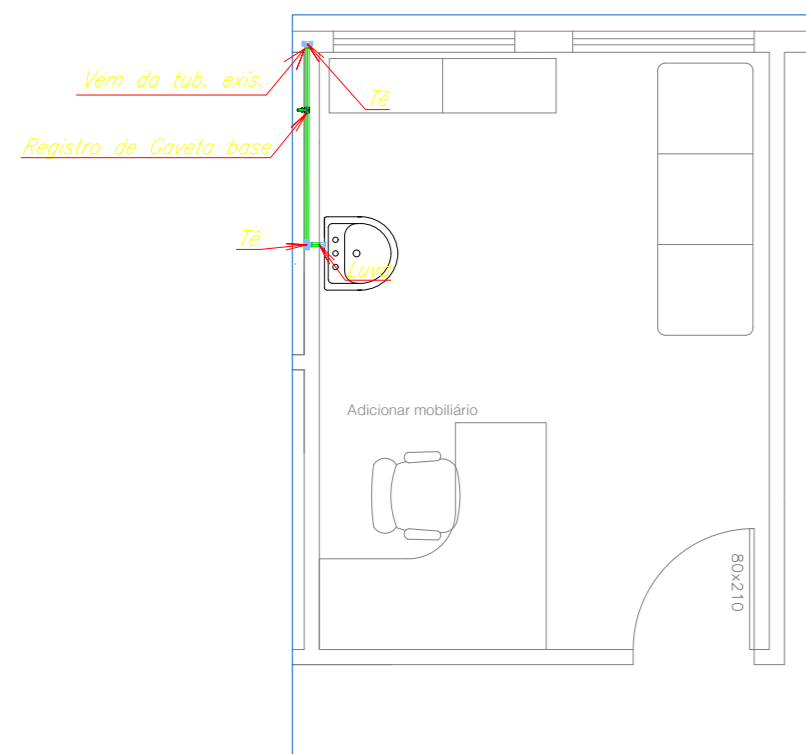

A-03
Esc. 1:50

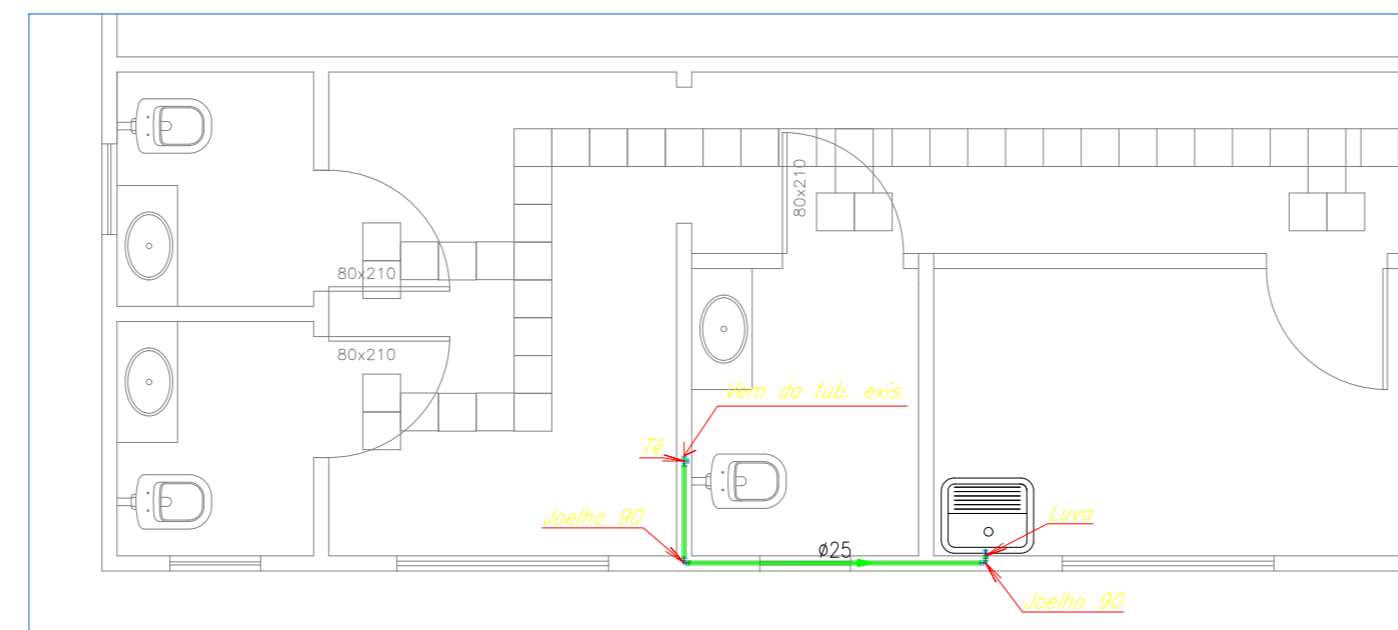

A-15
Esc. 1:50