




A-13
Esc. 1:50

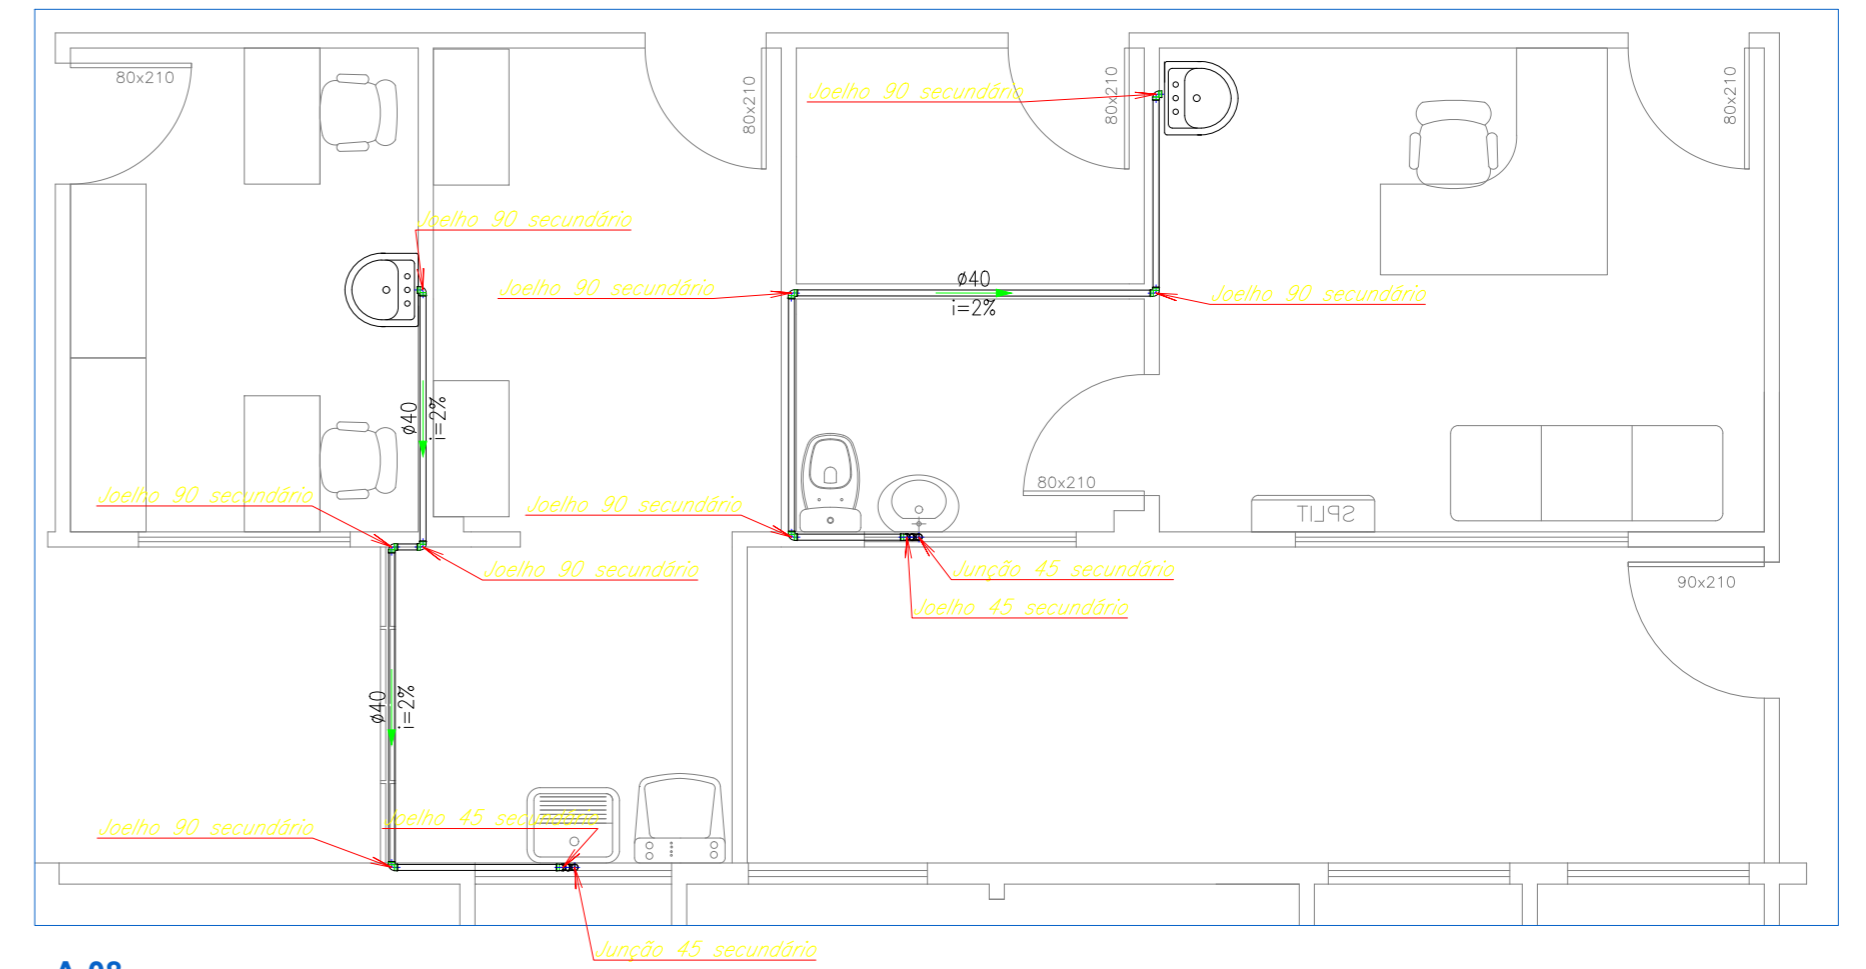


A-08
Esc. 1:50

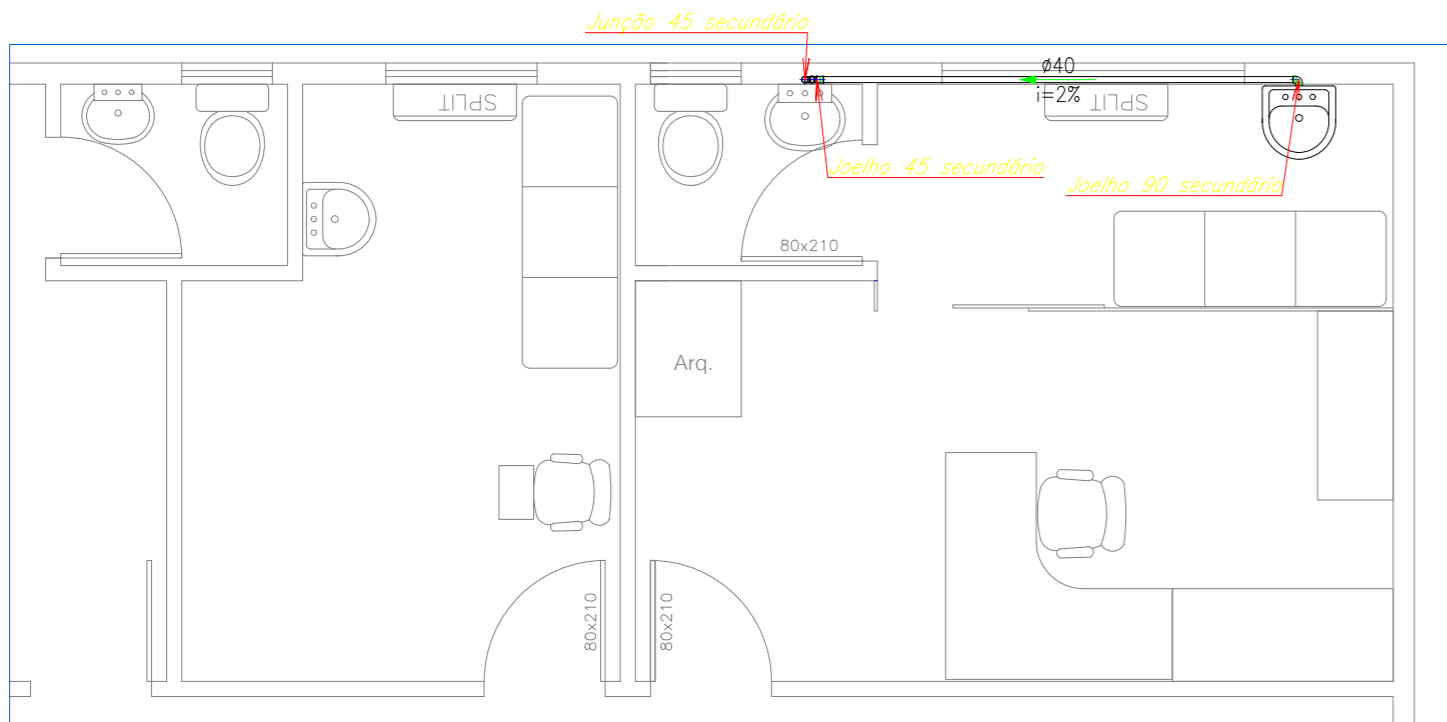


A-07
Esc. 1:50

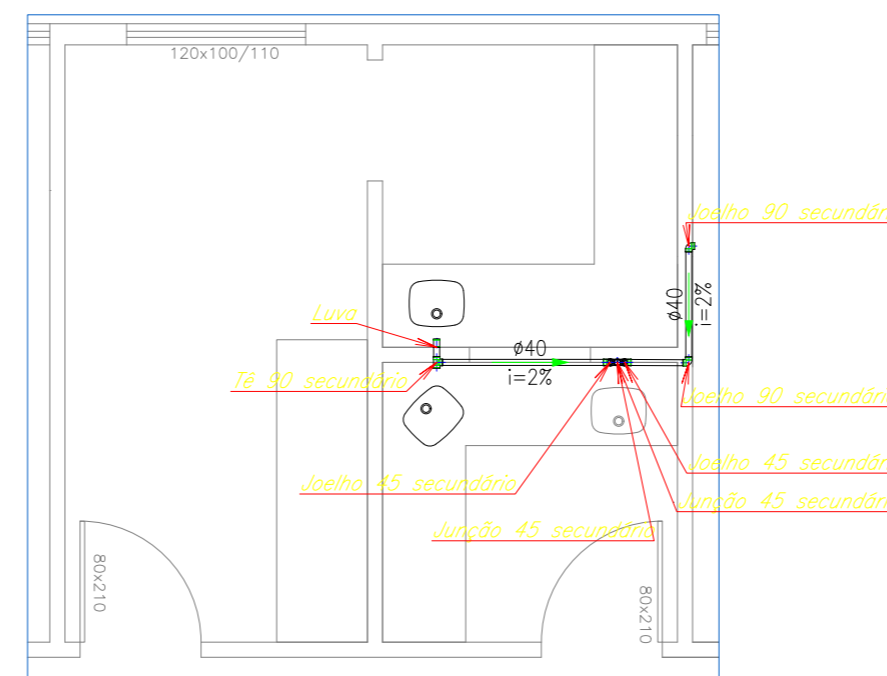

A-02
Esc. 1:50

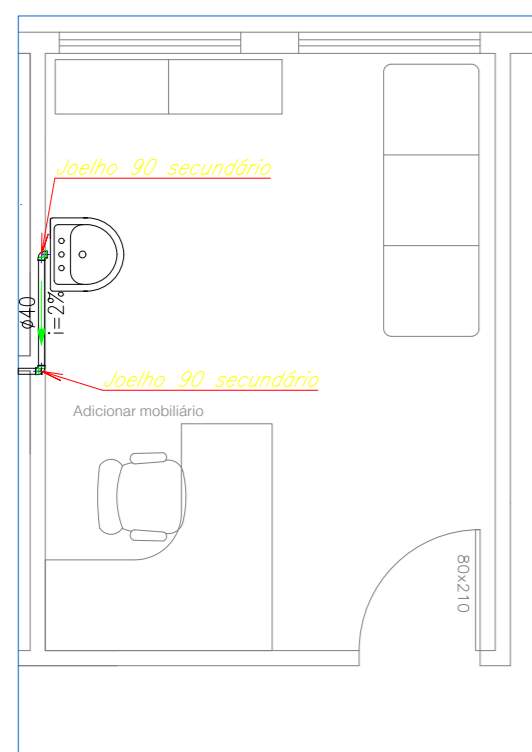

A-03
Esc. 1:50

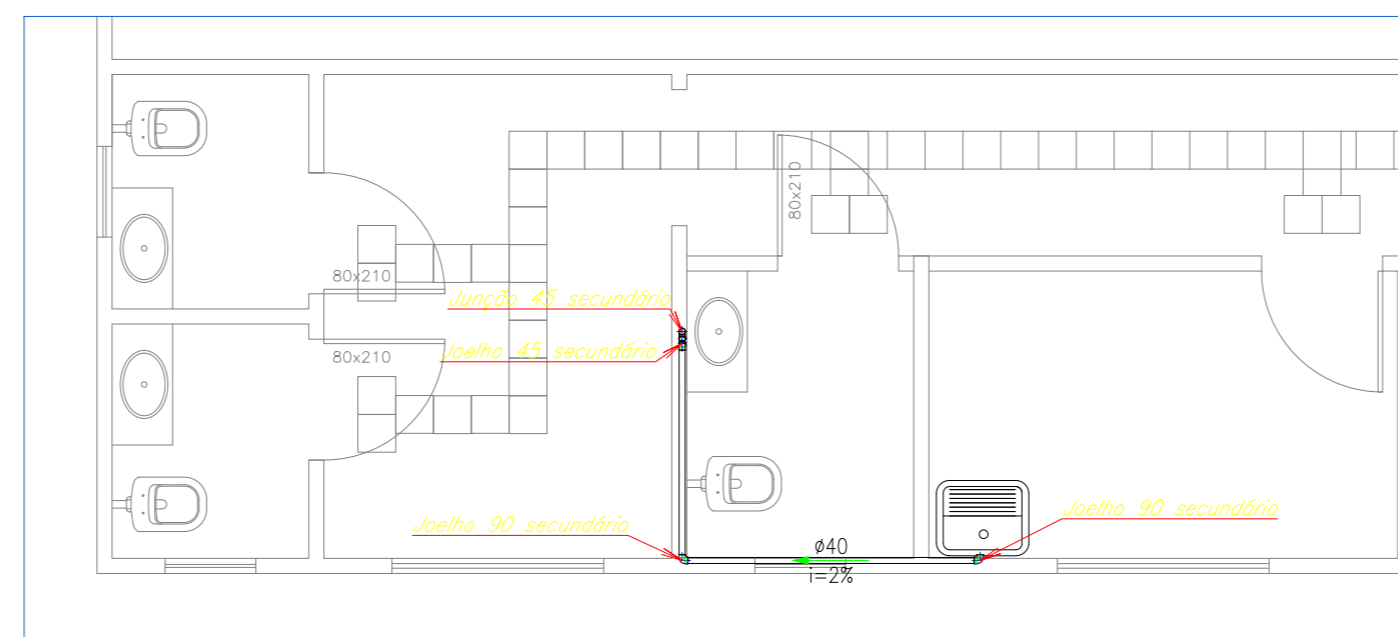

A-15
Esc. 1:50

— PVC Soldável branco —

Quant.	Und.	Dimensão	Descrição
28.20	m	40mm	Tubo PVC Soldável branco
9	pc	40mm	Joelho 45 secundário
22	pc	40mm	Joelho 90 secundário
9	pc	40mm	Junção 45 secundário
3	pc	40mm	Luva
3	pc	40mm	Tê 90 secundário

EMISSÃO INICIAL	R00	28/08/2023	LUCAS
ALTERAÇÃO DE PROJETO - DESCRIÇÃO	VERSÃO	DATA	ALTERADO POR:

Projetos Complementares - Hidrossanitário

"DECLARO QUE O PRESENTE PROJETO ATENDE A TODA LEGISLAÇÃO MUNICIPAL VIGENTE"
DIREITOS AUTORAIS RESERVADOS CONFORME ARTIGO 184 DO CÓDIGO PENAL, LEI 5.988 DO CÓDIGO CIVIL E RESOLUÇÃO CONFEA 205/71

FINALIDADE

COMENTÁRIOS INFORMAÇÃO APROVAÇÃO COTAÇÃO CONSTRUÇÃO

PROJETO

UNIDADE BÁSICA DE SAÚDE

PROPRIETÁRIO

Fundo Municipal de Saúde - Tunápolis/SC
CNPJ 12.273.240/0001-49
Gestora: Roseli Gabriel Bonavigo
CPF: 024.659.219-24

RESPONSÁVEL TÉCNICO

Lucas Mulinari Schweitzer
ENGENHEIRO CIVIL - CREA RS230475

LOCAL

Rua Albino Franz, Nº 67, Centro
CEP 89898-000
Tunápolis/SC

DESCRIÇÃO

Áreas de Reforma - Esgoto

VERSÃO

R00

PRANCHA

02/02

ÁREA TOTAL PROJETADA

1100,00 m²

DATA

28/08/2023

Nº ART

12746187

