
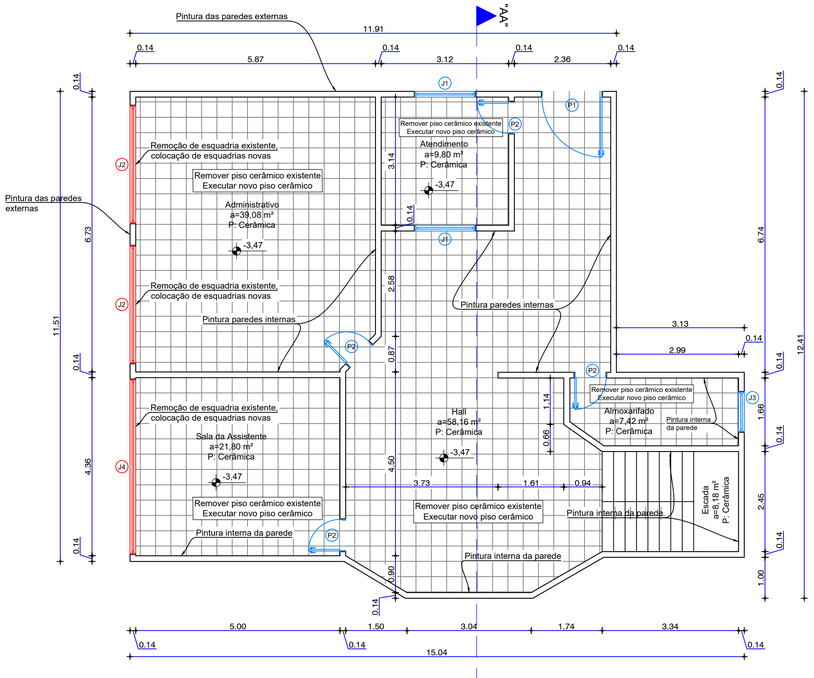


Planta Subsolo - 155,41m²
Esc: 1/75

TABELA DE ESQUADRIAS - SUBSOLO

COD	TIPO	LARGURA	ALTURA	PARAPEITO	MATERIAL	QTD	ÁREA (m²)
J1	Janela de correr	150	80	130	Madeira e Vidro	2	1.20
J2	Janela Maxim-Ar	250	100	110	Alumínio e Vidro	2	2.50
J3	Janela de correr	100	100	110	Alumínio e Vidro	1	1.00
J4	Janela Maxim-Ar	430	60	220	Alumínio e Vidro	1	2.58
P1	Porta de abrir	150	210	-	Madeira	1	3.15
P2	Porta de abrir	80	210	-	Madeira	4	1.68

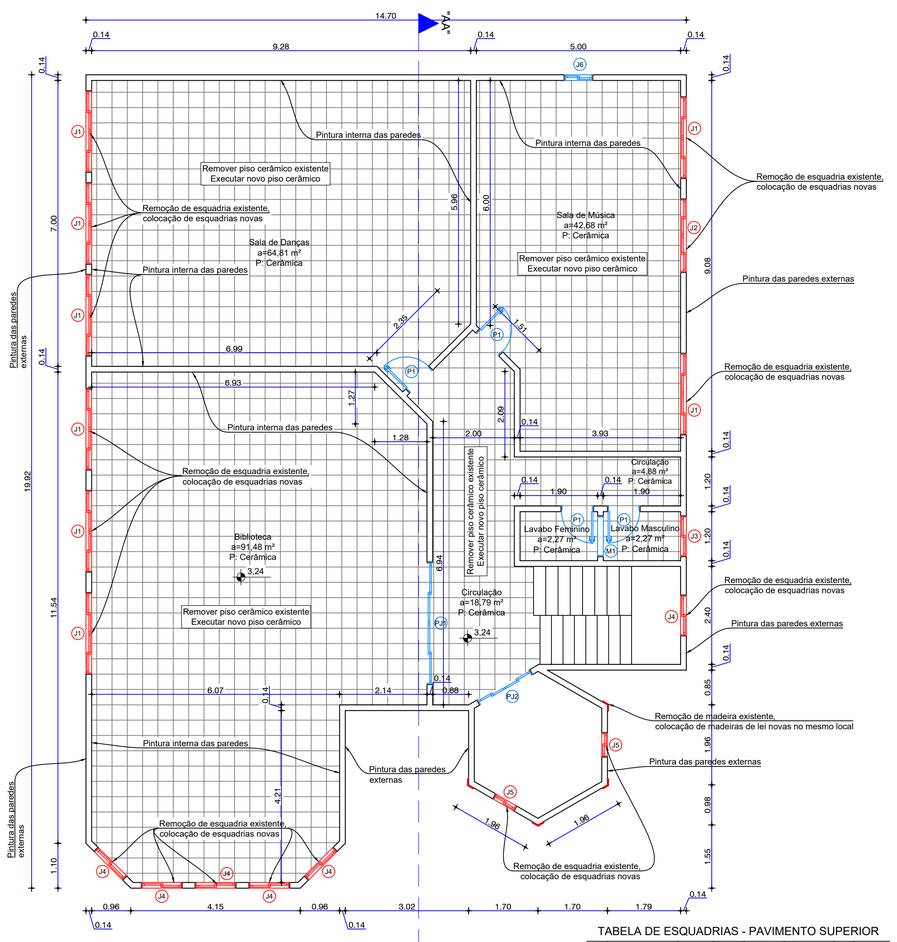

Planta Pavimento Superior - 250,92m²
Esc: 1/75

TABELA DE ESQUADRIAS - PAVIMENTO SUPERIOR

COD	TIPO	LARGURA	ALTURA	PARAPEITO	MATERIAL	QTD	ÁREA (m²)
J1	Janela de correr 4 folhas	200	170	90	Alumínio e Vidro	8	3.40
J2	Janela de correr 4 folhas	180	170	90	Alumínio e Vidro	1	3.06
J3	Janela de correr 2 folhas	100	90	170	Alumínio e Vidro	1	0.90
J4	Janela de abrir 2 folhas	100	170	90	Alumínio e Vidro	6	1.70
J5	Janela fixa	60	160	100	Alumínio e Vidro	2	0.96
J6	Janela de abrir 2 folhas	60	160	100	Madeira e Vidro	1	0.96
M1	Moldura de janela	100	100	50	220	Madeira	1	0.50
P1	Porta de abrir	80	210	-	Madeira	4	1.68
PJ1	Porta-janela 4 folhas	300	210	-	Madeira	1	6.30
PJ2	Porta-janela 4 folhas	150	210	-	Ferro e Vidro	1	3.15

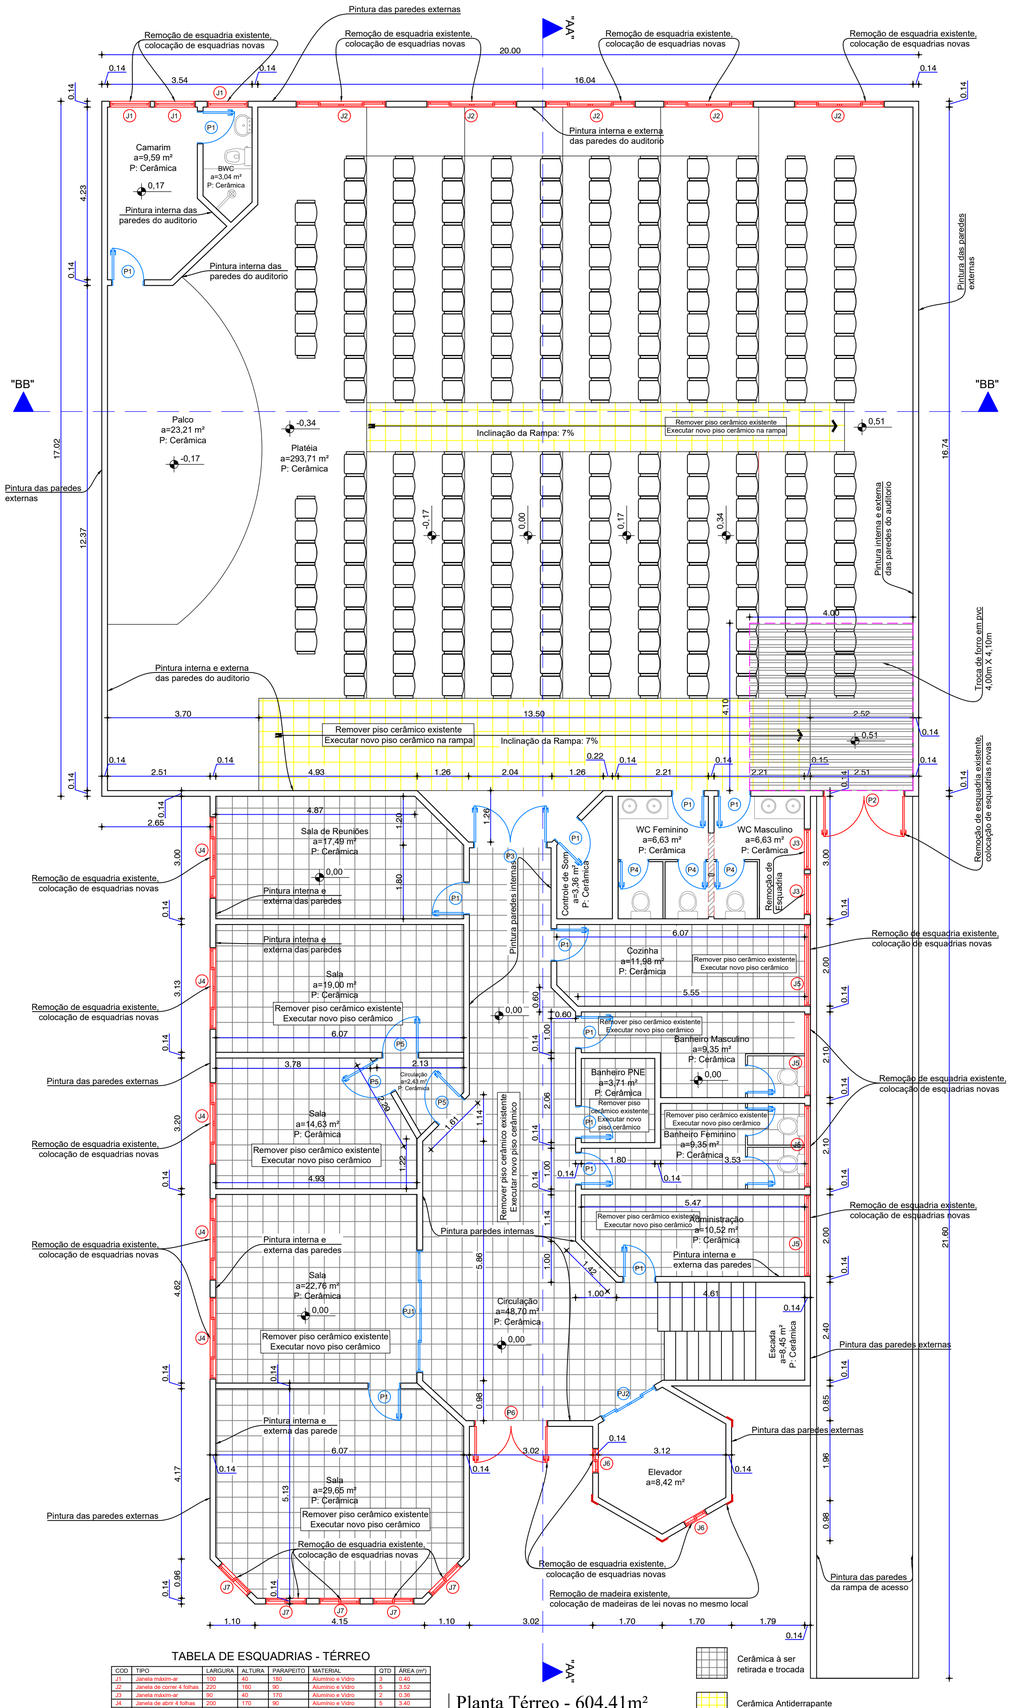


TABELA DE ESQUADRIAS - TÉRREO


COD	TIPO	LARGURA	ALTURA	PARAPEITO	MATERIAL	QTD	ÁREA (m²)
J1	Janela maxim-ar	100	40	180	Alumínio e Vidro	3	0.40
J2	Janela de correr 4 folhas	220	160	90	Alumínio e Vidro	5	3.52
J3	Janela maxim-ar	90	40	170	Alumínio e Vidro	2	0.36
J4	Janela de abrir 4 folhas	200	170	90	Alumínio e Vidro	5	3.40
J5	Janela maxim-ar	200	100	160	Alumínio e Vidro	4	2.00
J6	Janela fixa	60	160	100	Alumínio e Vidro	2	0.96
J7	Janela de abrir 2 folhas	100	170	90	Alumínio e Vidro	5	1.70
P1	Porta de abrir	80	210	-	Madeira	12	1.68
P2	Porta de abrir 2 folhas	200	210	-	Venezianas de Alumínio	1	4.20
P3	Porta de abrir 2 folhas	180	210	-	Madeira	1	3.78
P4	Porta de abrir	70	210	-	Madeira	3	1.47
P5	Porta de abrir	90	210	-	Madeira	1	0.50
P6	Porta de abrir 2 folhas	160	210	-	Venezianas de Alumínio	1	3.78
PJ1	Porta-janela 4 folhas	300	210	-	Madeira e Vidro	1	6.30
PJ2	Porta-janela 4 folhas	150	210	-	Ferro e Vidro	1	3.15

Planta Térreo - 604,41m²
Esc: 1/75

Cerâmica à ser retirada e trocada

Cerâmica Antiderrapante à ser retirada e trocada

Forro à ser retirado e trocado

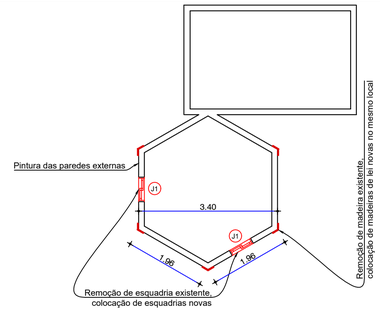

Planta Torre - 21,28m²
Esc: 1/75

TABELA DE ESQUADRIAS - TORRE

COD	TIPO	LARGURA	ALTURA	PARAPEITO	MATERIAL	QTD	ÁREA (m²)
J1	Janela fixa	60	160	100	Alumínio e Vidro	2	0.96

REFORMA DA CASA DA CULTURA

- Será feita a remoção das esquadrias (portas e janelas) externas da obra, estão demarcadas em vermelho
- Deverá ser feito a colocação das esquadrias (portas e janelas) externas, sendo que estas deverão ser de aluminio e vidro, conforme modelo que consta no projeto
- Deverá ser feita a pintura interna de toda a edificação, incluindo os 3 pavimentos, e o auditorio, a cor existente deverá se mantida a mesma
- Deverá ser feita a pintura externa de toda a edificação, incluindo a torre do elevador que fica na parte frontal da obra, mantendo a cor existente
- Deverá ser feita a remoção do piso cerâmico dos 3 pavimentos da casa da cultura
- Será feito a colocação de piso cerâmico novo nos 3 pavimentos da casa da cultura
- No auditorio será feita a remoção do piso cerâmico somente nas rampas, rampa lateral e rampa central e posteriormente deverá ser feita a colocação do piso cerâmico novo, com utilização de cerâmica antiderrapante
- Na sala de musica, deverá ser feita a substituição da proteção acustica nas paredes, sendo refeita conforme está no ambiente em questão
- Na fachada da casa da cultura, deverá ser feita a troca das madeiras que estão na torre do elevador, e tambem das madeiras que ficam na parede externa da biblioteca, substituindo por madeiras de lei com 15cm de largura e 3cm de espessura, sendo que nos cantos da torre serão colocadas duas taboas para formar o canto
- Deverá ser feita a troca de uma parte do forro em pvc no auditorio, conforme demarcado no projeto

CONVENÇÃO

- Elementos existentes
- Elementos à retirar para ser efetuada a troca
- Esquadrias que serão mantidas

Carimbos

Documento assinado digitalmente
JULIANO DE LIMA
Data: 29/12/2023 10:29:06-0300
Verifique em https://validar.iti.gov.br

Assinaturas

JULIANO DE LIMA
Engenheiro Civil - CREA/SC 147.428-0

MUNICÍPIO DE TUNÁPOLIS - SC
CNPJ: 78.486.198/0001-52

PROJETO ARQUITETONICO

Proprietário
MUNICÍPIO DE TUNÁPOLIS - SC

Endereço
Rua João Castilho, Centro, Tunápolis/SC

Descrição
Reforma da Casa da Cultura e Auditorio

Data
Dezembro/2023

Escalas Indicadas

Conteúdo da prancha
-Planta Subsolo
-Planta Térreo
-Planta Pavimento Superior
-Planta Torre

FORMATO
FORMATO ENGENHARIA LTDA
CREA/SC 150.789-5

Autoria
FORMATO ENGENHARIA LTDA
CNPJ: 04.265.445/0001-54
CREA/SC 150.789-5
Responsável: Eng. Juliano de Lima

Número de Pavimentos
01

Área Total
1032,02m²

Prancha
ARQ-01
de 02