
CONVENÇÃO


Elementos existentes

Elementos à retirar para ser efetuada a troca

Esquadrias que serão mantidas

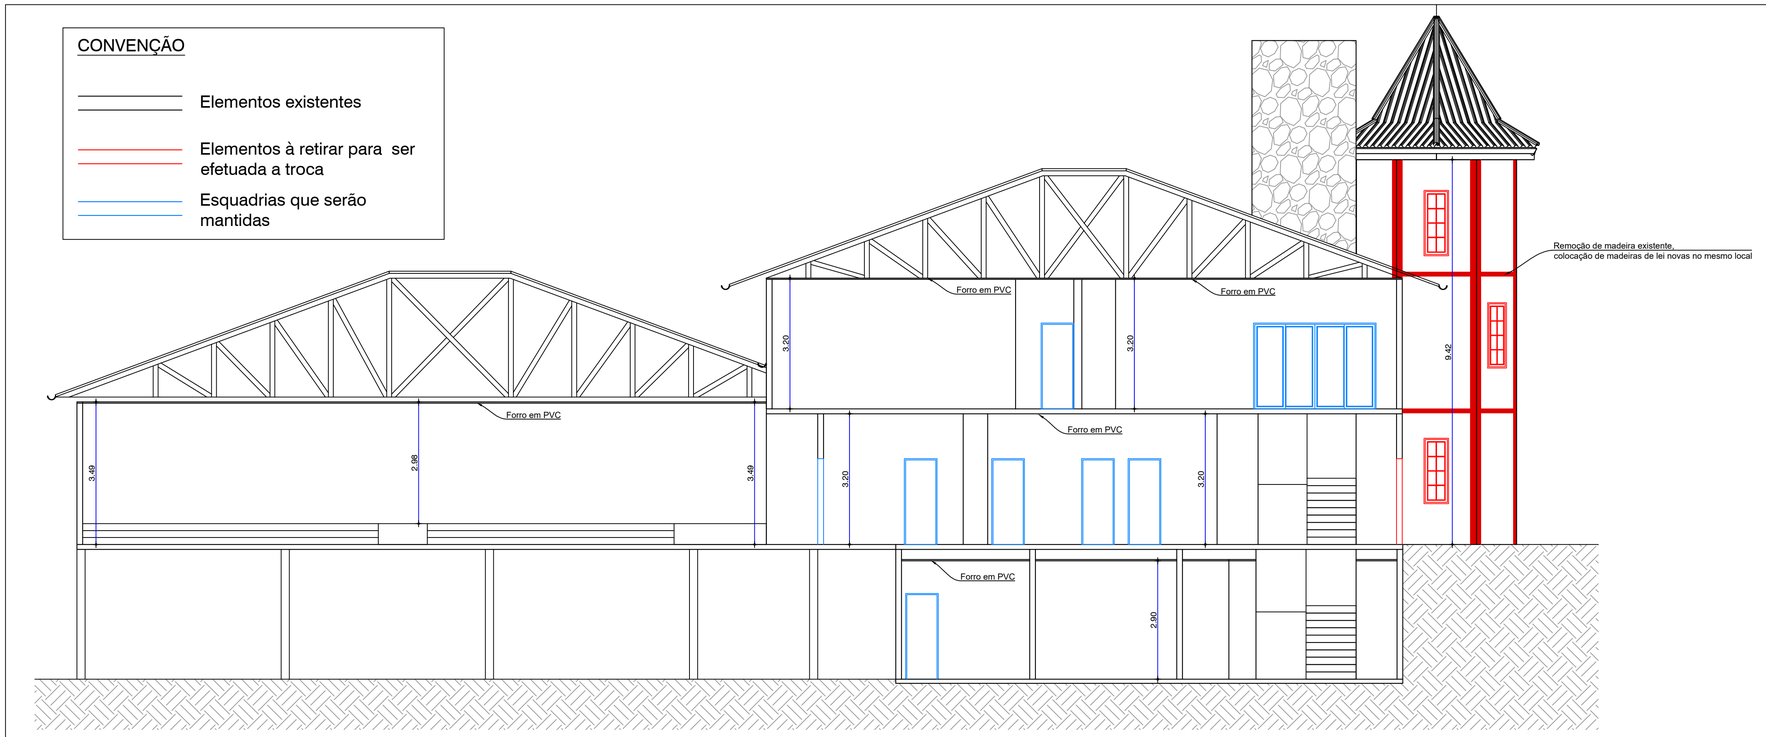

Corte A-A
Esc: 1/75

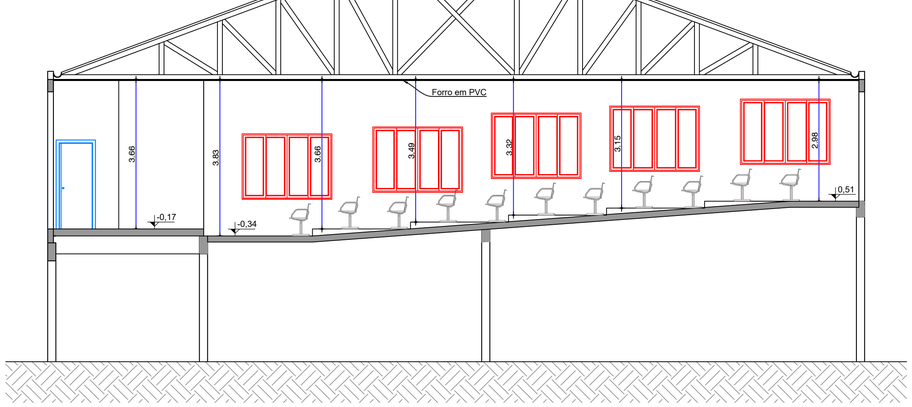


Corte B-B
Esc: 1/75



Situação
Esc: 1/1000






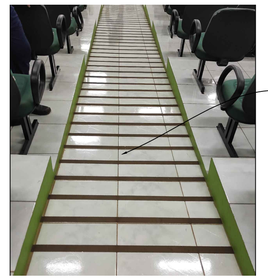

Detalhe Janelas de abrir 4 folhas
Esc: 1/20

Detalhe Janelas de abrir 2 folhas
Esc: 1/20

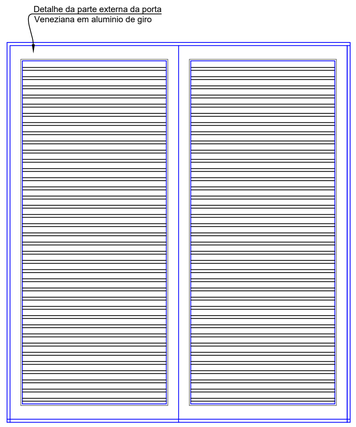

Detalhe Porta de giro
Esc: 1/20

REFORMA DA CASA DA CULTURA

- Será feita a remoção das esquadrias (portas e janelas) externas da obra, estão demarcadas em vermelho
- Deverá ser feito a colocação das esquadrias (portas e janelas) externas, sendo que estas deverão ser de aluminio e vidro, conforme modelo que consta no projeto
- Deverá ser feita a pintura interna de toda a edificação, incluindo os 3 pavimentos, e o auditorio, a cor existente deverá se mantida a mesma
- Deverá ser feita a pintura externa de toda a edificação, incluindo a torre do elevador que fica na parte frontal da obra, mantendo a cor existente
- Deverá ser feita a remoção do piso cerâmico dos 3 pavimentos da casa da cultura
- Será feito a colocação de piso cerâmico novo nos 3 pavimentos da casa da cultura
- No auditorio será feita a remoção do piso cerâmico somente nas rampas, rampa lateral e rampa central e posteriormente deverá ser feita a colocação do piso cerâmico novo, com utilização de cerâmica antiderrapante
- Na sala de musica, deverá ser feita a substituição da proteção acustica nas paredes, sendo refeita conforme está no ambiente em questão
- Na fachada da casa da cultura, deverá ser feita a troca das madeiras que estão na torre do elevador, e tambem das madeiras que ficam na parede externa da biblioteca, substituindo por madeiras de lei com 15cm de largura e 3cm de espessura, sendo que nos cantos da torre serão colocadas duas taboas para formar o canto
- Deverá ser feita a troca de uma parte do forro em pvc no auditorio, conforme demarcado no projeto

Carimbos

gov.br
Documento assinado digitalmente
JULIANO DE LIMA
Data: 29/12/2023 10:29:06-0300
Verifique em https://validar.iti.gov.br

Assinaturas

JULIANO DE LIMA
Engenheiro Civil - CREA/SC 147.428-0

MUNICÍPIO DE TUNÁPOLIS - SC
CNPJ: 78.486.198/0001-52

PROJETO ARQUITETONICO

Proprietário
MUNICÍPIO DE TUNÁPOLIS - SC

Endereço
Rua João Castilho, Centro, Tunápolis/SC

Descrição
Reforma da Casa da Cultura e Auditorio

Data
Dezembro/2023

Escalas Indicadas

Conteúdo da prancha
-Situação
-Corte A-A
-Corte B-B
-Detalhes

FORMATO
FORMATO ENGENHARIA LTDA
CREA/SC 150.789-5

Autoria
FORMATO ENGENHARIA LTDA
CNPJ:04.265.445/0001-54
CREA/SC 150.789-5
Responsável: Eng. Juliano de Lima

Número de Pavimentos
01

Área Total
1032,02m²

Prancha
ARQ-02
de 02