
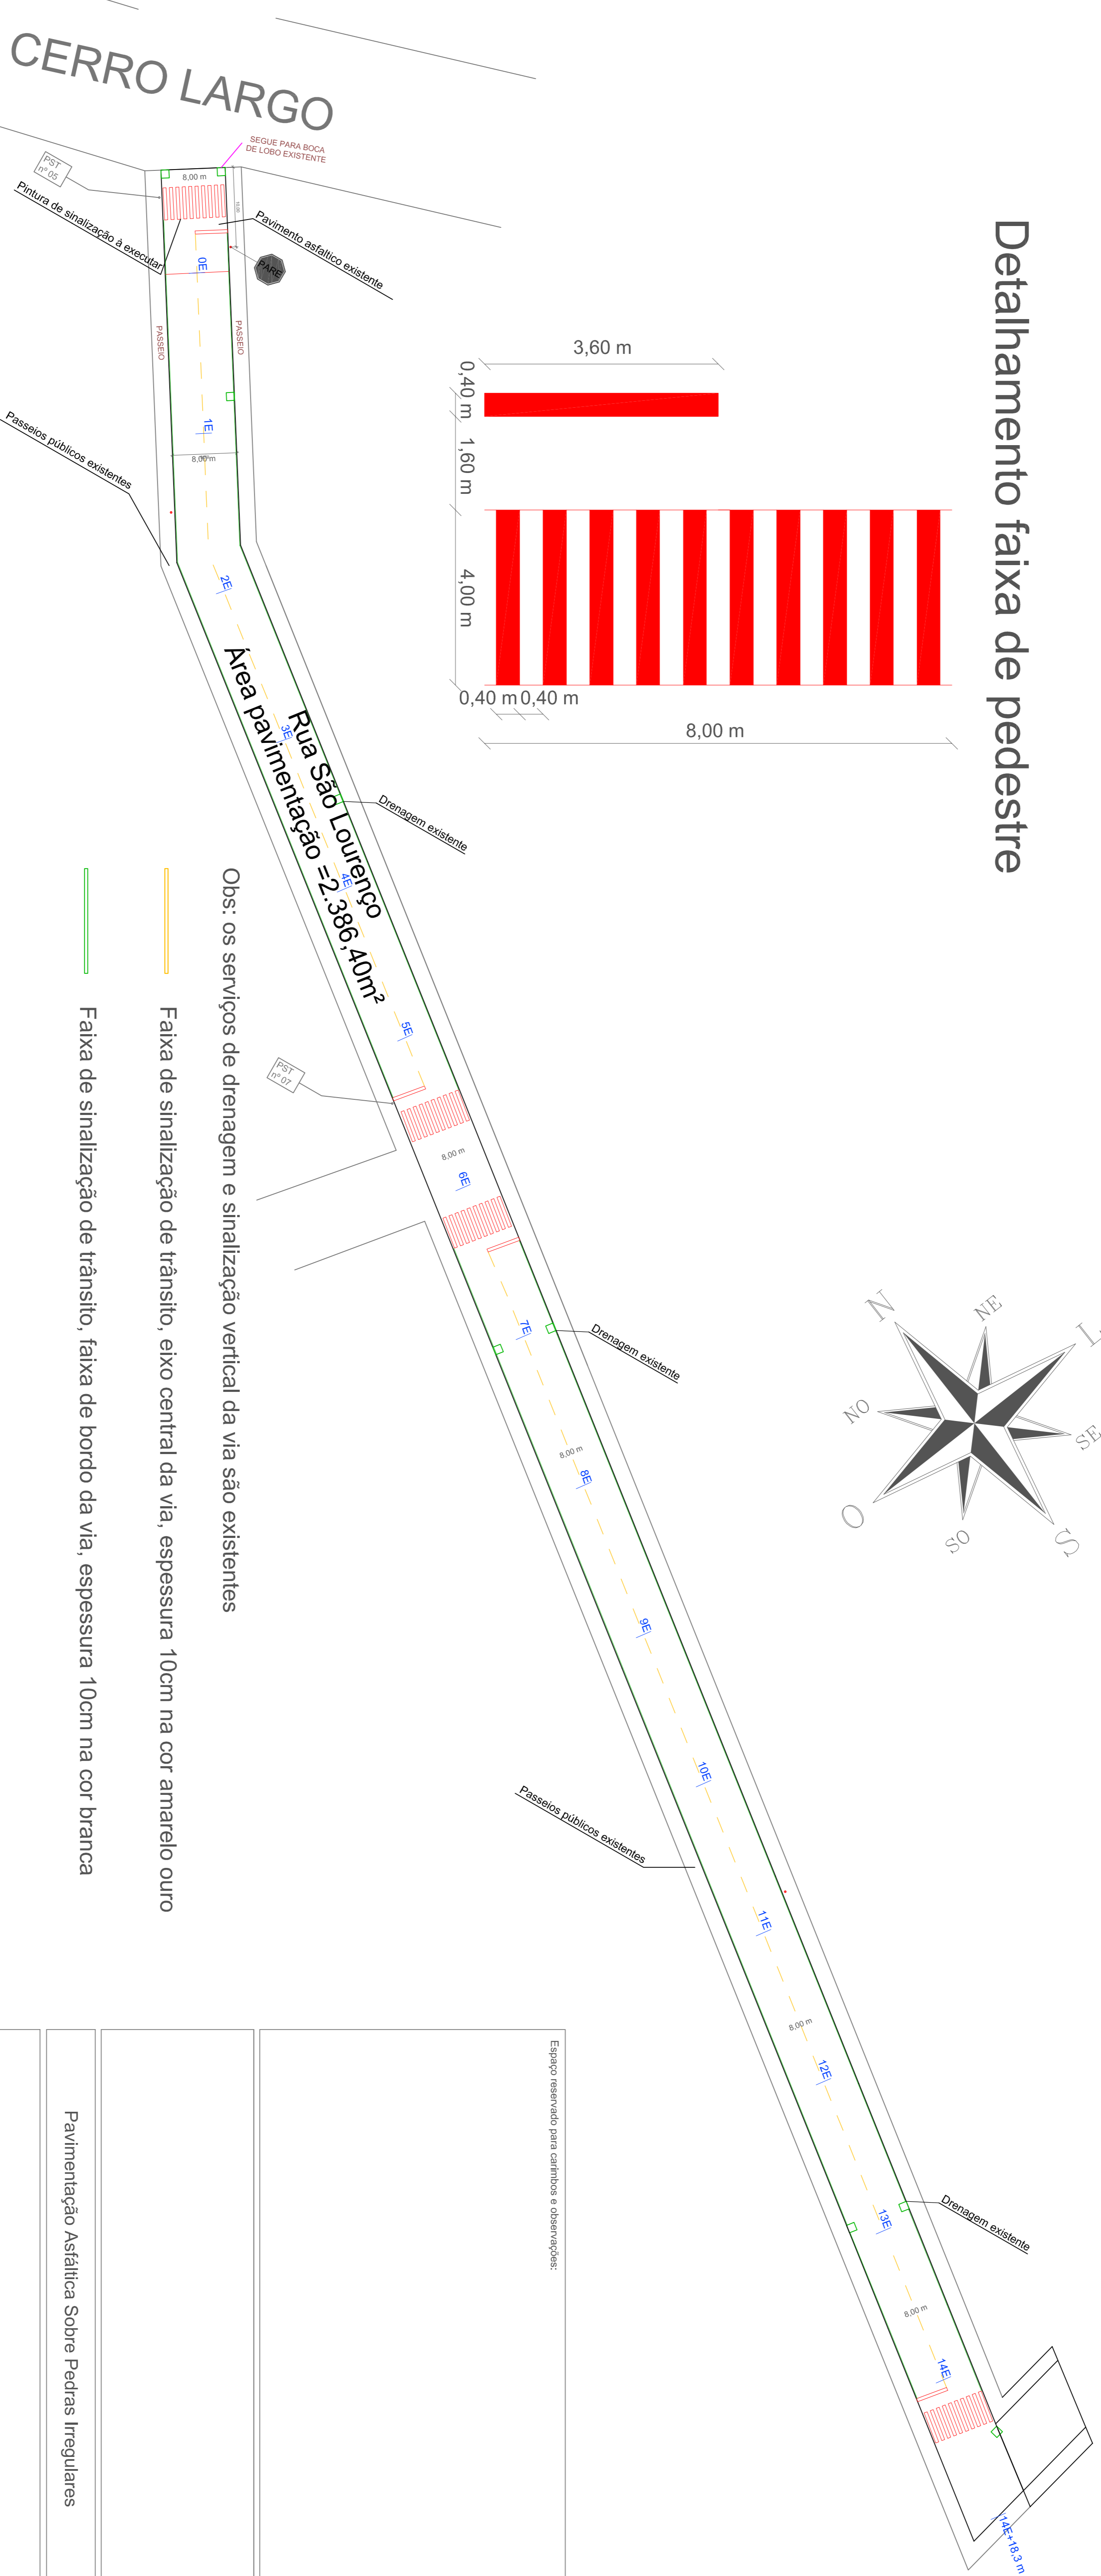
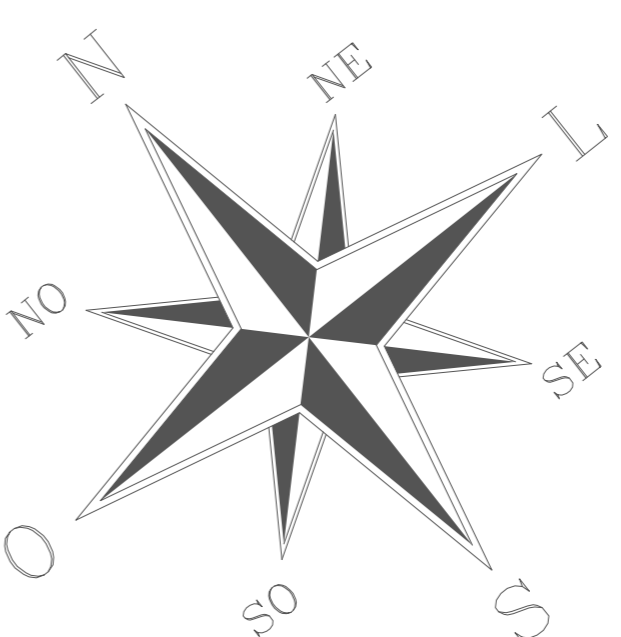


# Detalhamento faixa de pedestre

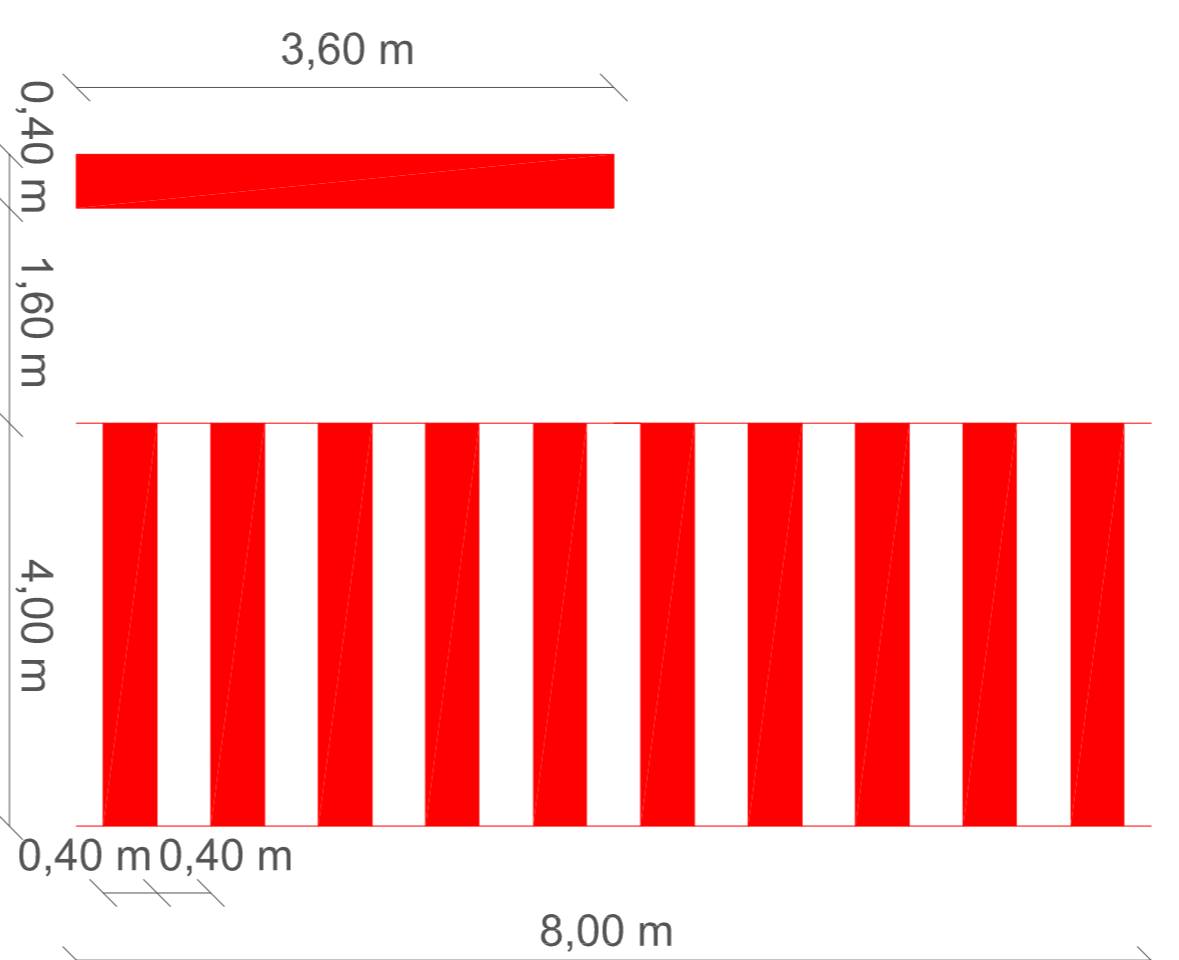

Obs: os serviços de drenagem e sinalização vertical da via são existentes

- Faixa de sinalização de trânsito; eixo central da via, espessura 10cm na cor amarelo ouro
- Faixa de sinalização de trânsito; faixa de bordo da via, espessura 10cm na cor branca

Espaço reservado para câmbios e observações:

Pavimentação Asfáltica Sobre Pedras Irregulares	
Prefeitura Municipal de Tunápolis	
Endereço: Rua São Lourenço, Centro, Tunápolis, SC	Área total da pavimentação: 2.386,40 m²
Projeto: <b>Arquitetônico</b>	Item: <b>Planta Baixa</b>
Escala: Indicada	Desenho: Leonardo
Data: 05/08/2020	
Franchis: Prancha:	
Responsável Técnico: <b>Leonardo I. Massing Moreira</b> Engenheiro Civil - CREA-SC 140.221-0	
<b>2/2</b>	