

PLANTA ARQUITETÔNICO

x x x - Alameda

AVENIDA CERRO LARGO

RUA SANTA CRUZ

Corte B - B
Passeios

EDIFICAÇÃO EXISTENTE



PARQUINHO INFANTIL

ACESSO PRINCIPAL




ARQUIBANCADA

ACESSO SECUNDÁRIO

SANITÁRIOS EXISTENTES

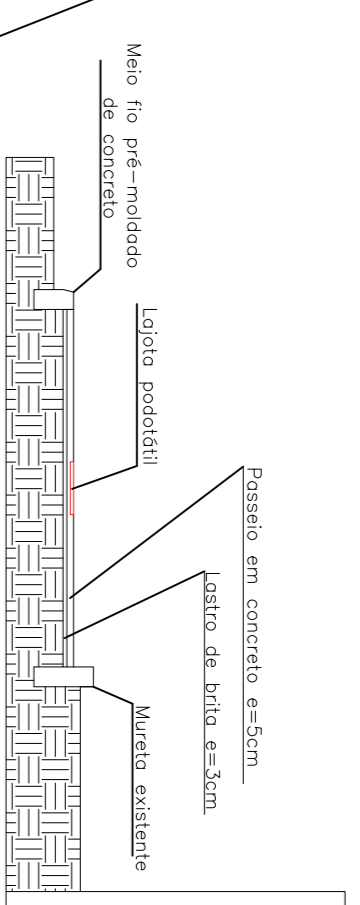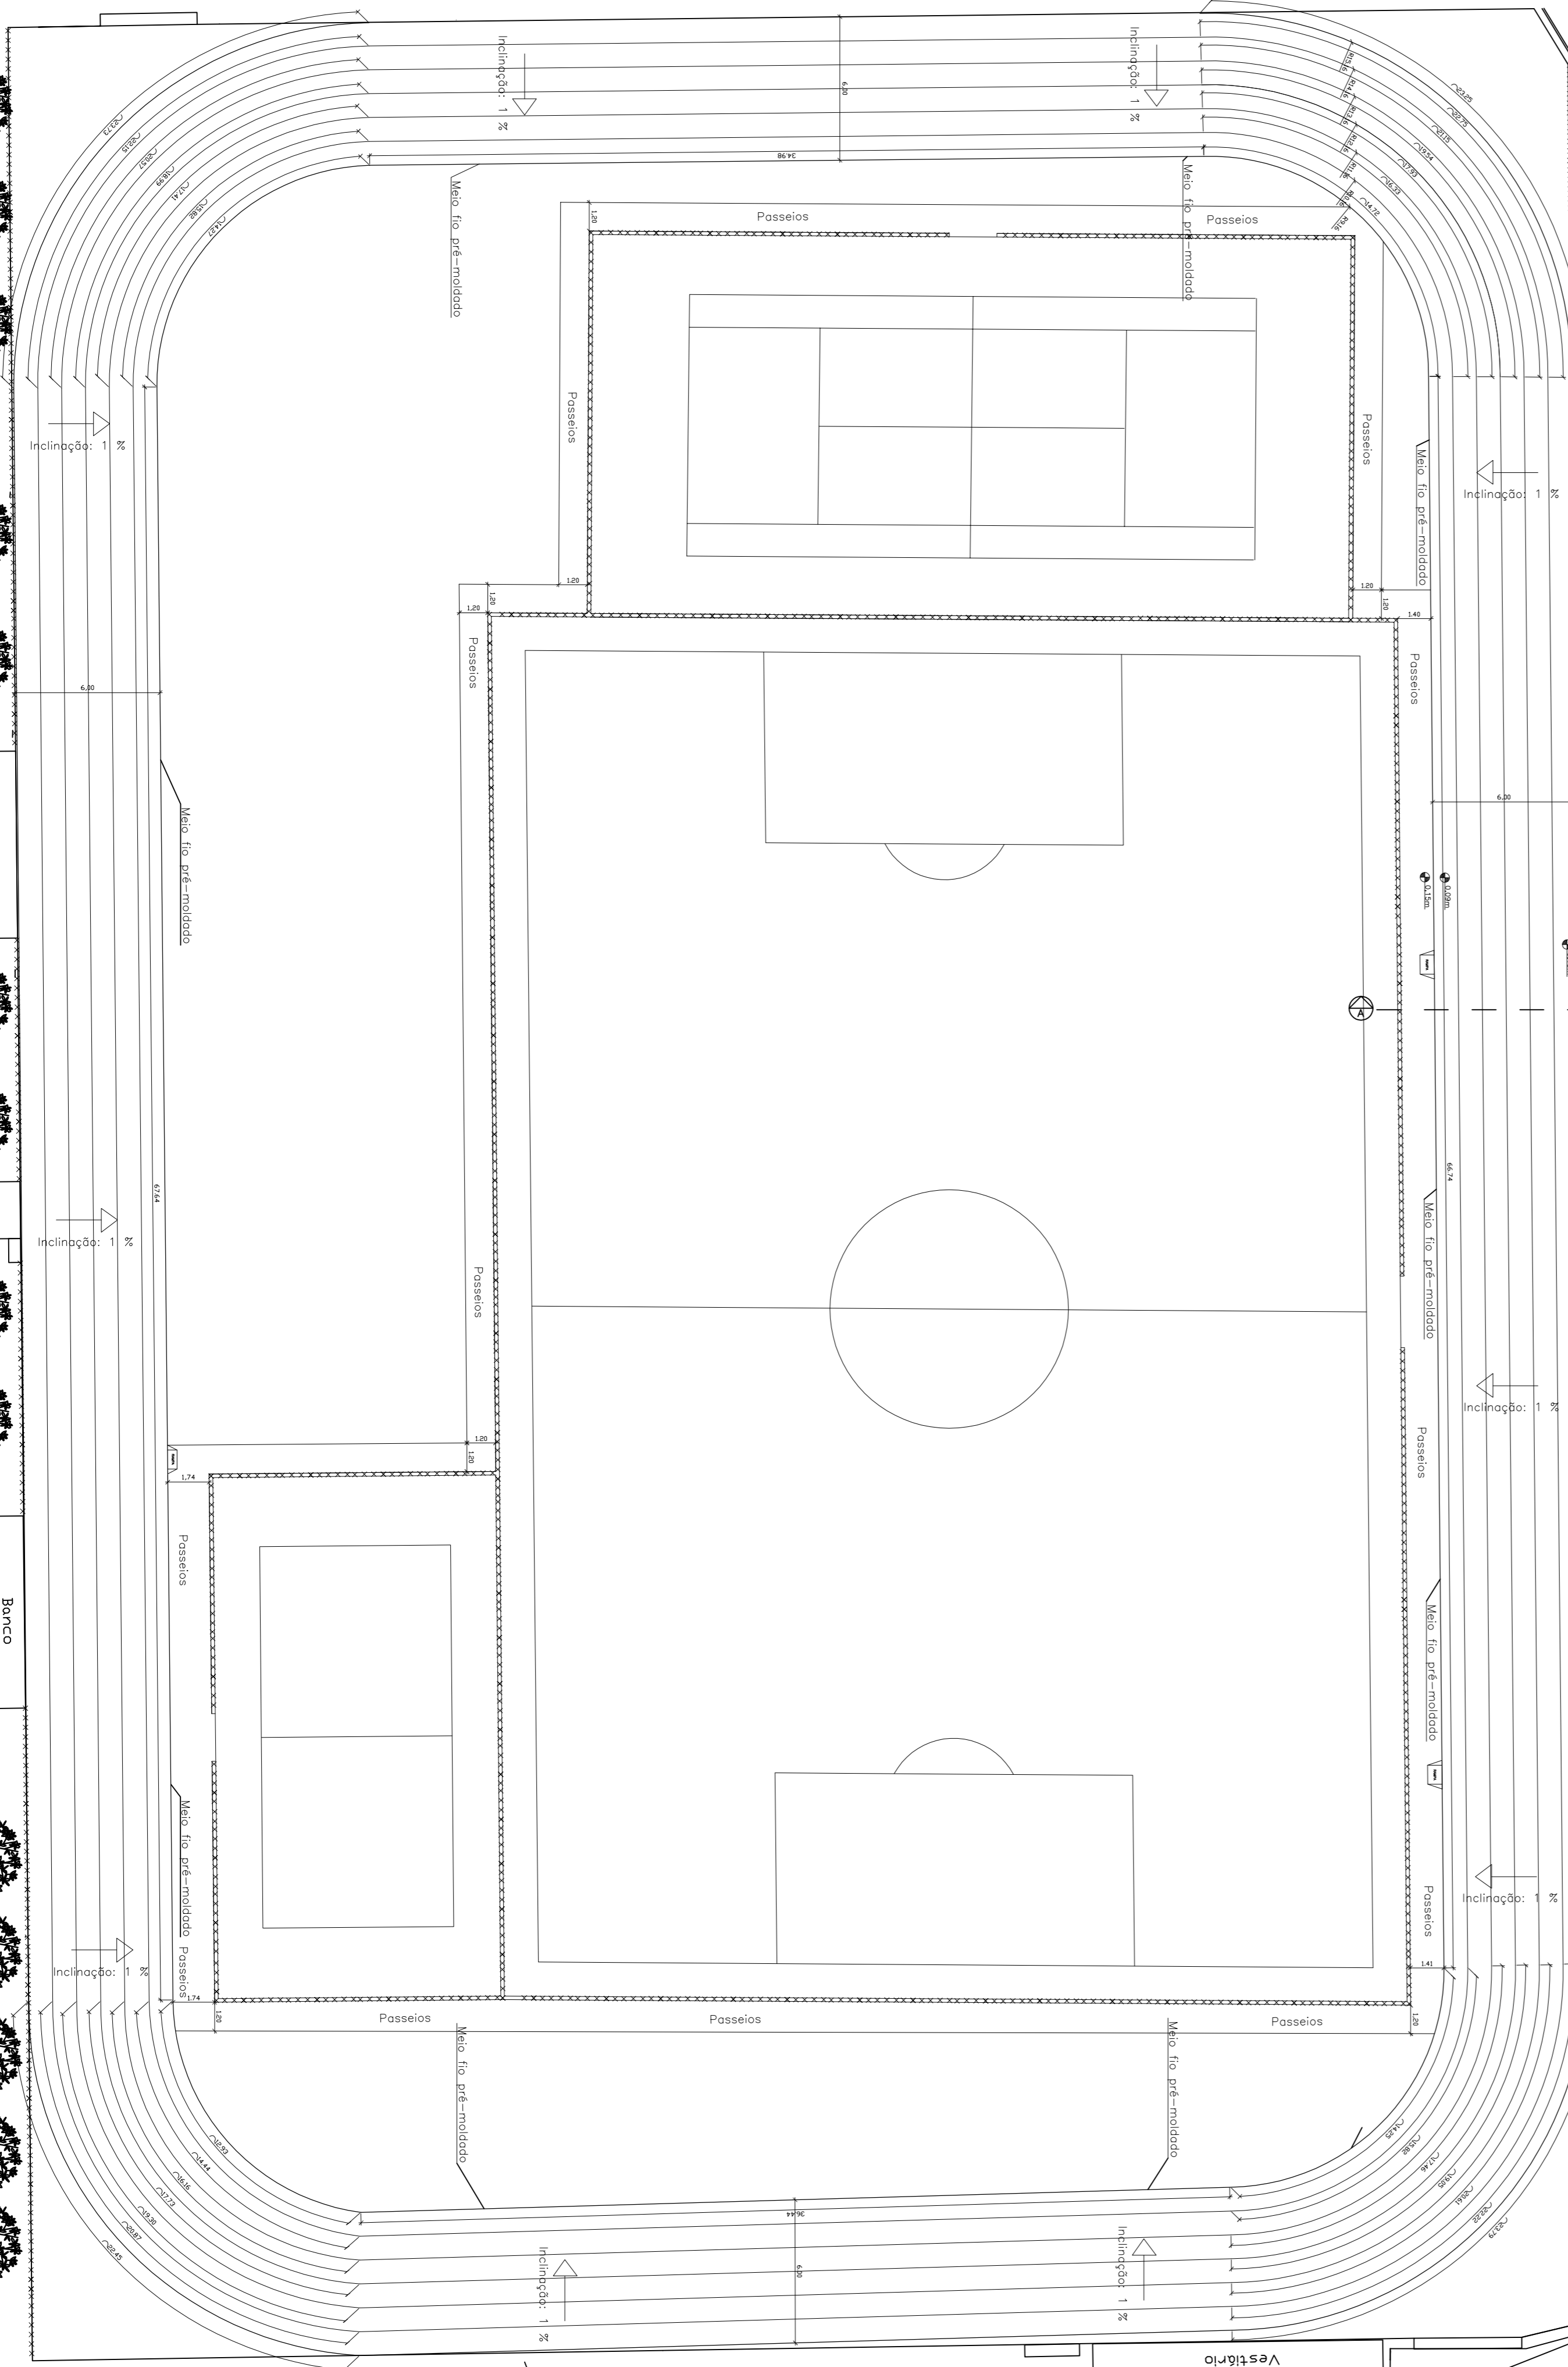

Corte A - A
Pista de atletismo

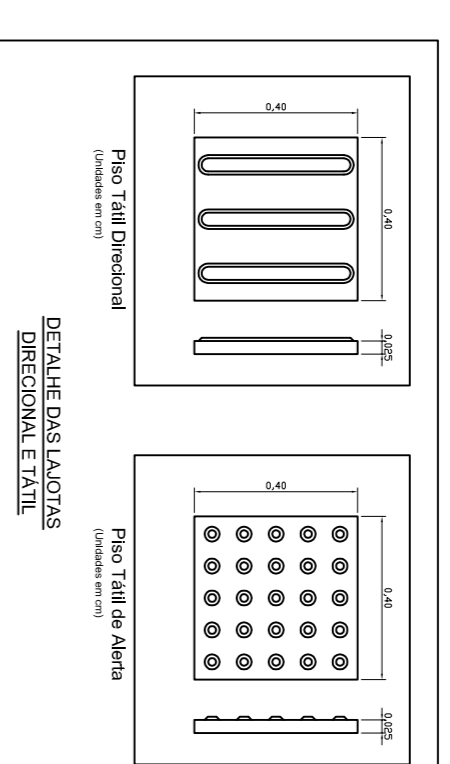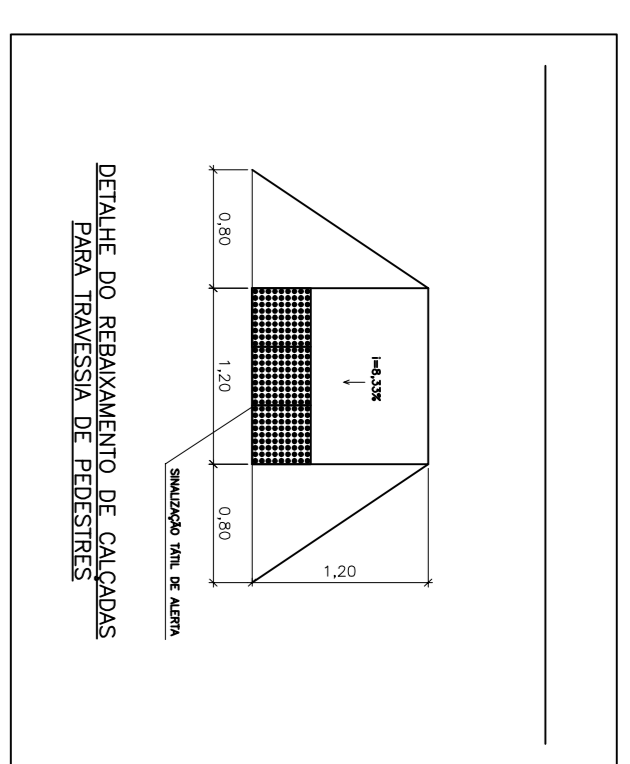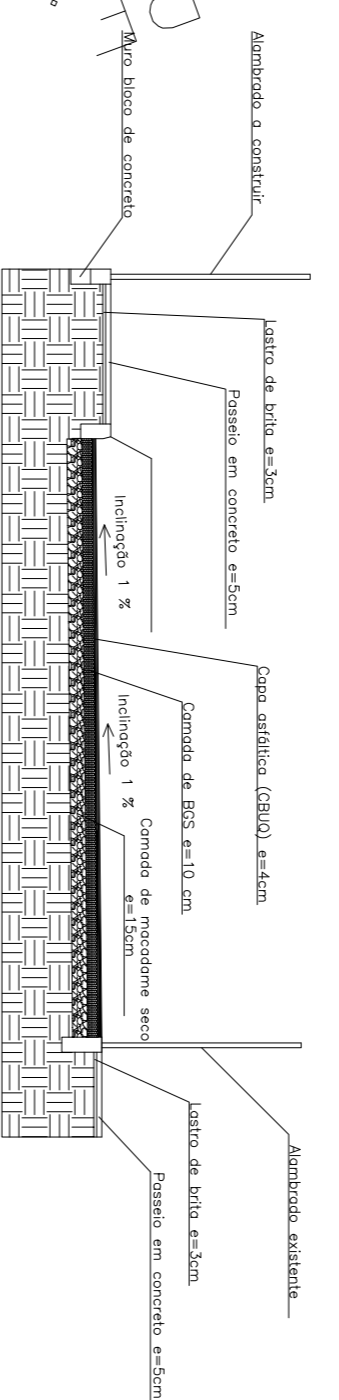

Espaço reservado para câmbios e observações:

Centro Poliesportivo Municipal

Prefeitura Municipal de Tunápolis

Endereço: Av. Cerro Largo, Centro, Tunápolis, SC
Área da obra: 9.975,00 m²

Projeto: Arquitetônico
Item: Arquitetônico

Escala: Indicada
Desenho: Leonardo
Data: 18/09/2020
Franchia:

Responsável Técnico:
Leonardo I. Massing Moreira
Engenheiro Civil - CREA-SC 140.221-0

1ª Revisão: 14/09/2020 - Leonardo
2ª Revisão: 21/10/2020 - Leonardo
3ª Revisão: 10/11/2020 - Leonardo
4ª Revisão: 09/03/2021 - Leonardo