



Implantação
Esc 1:150

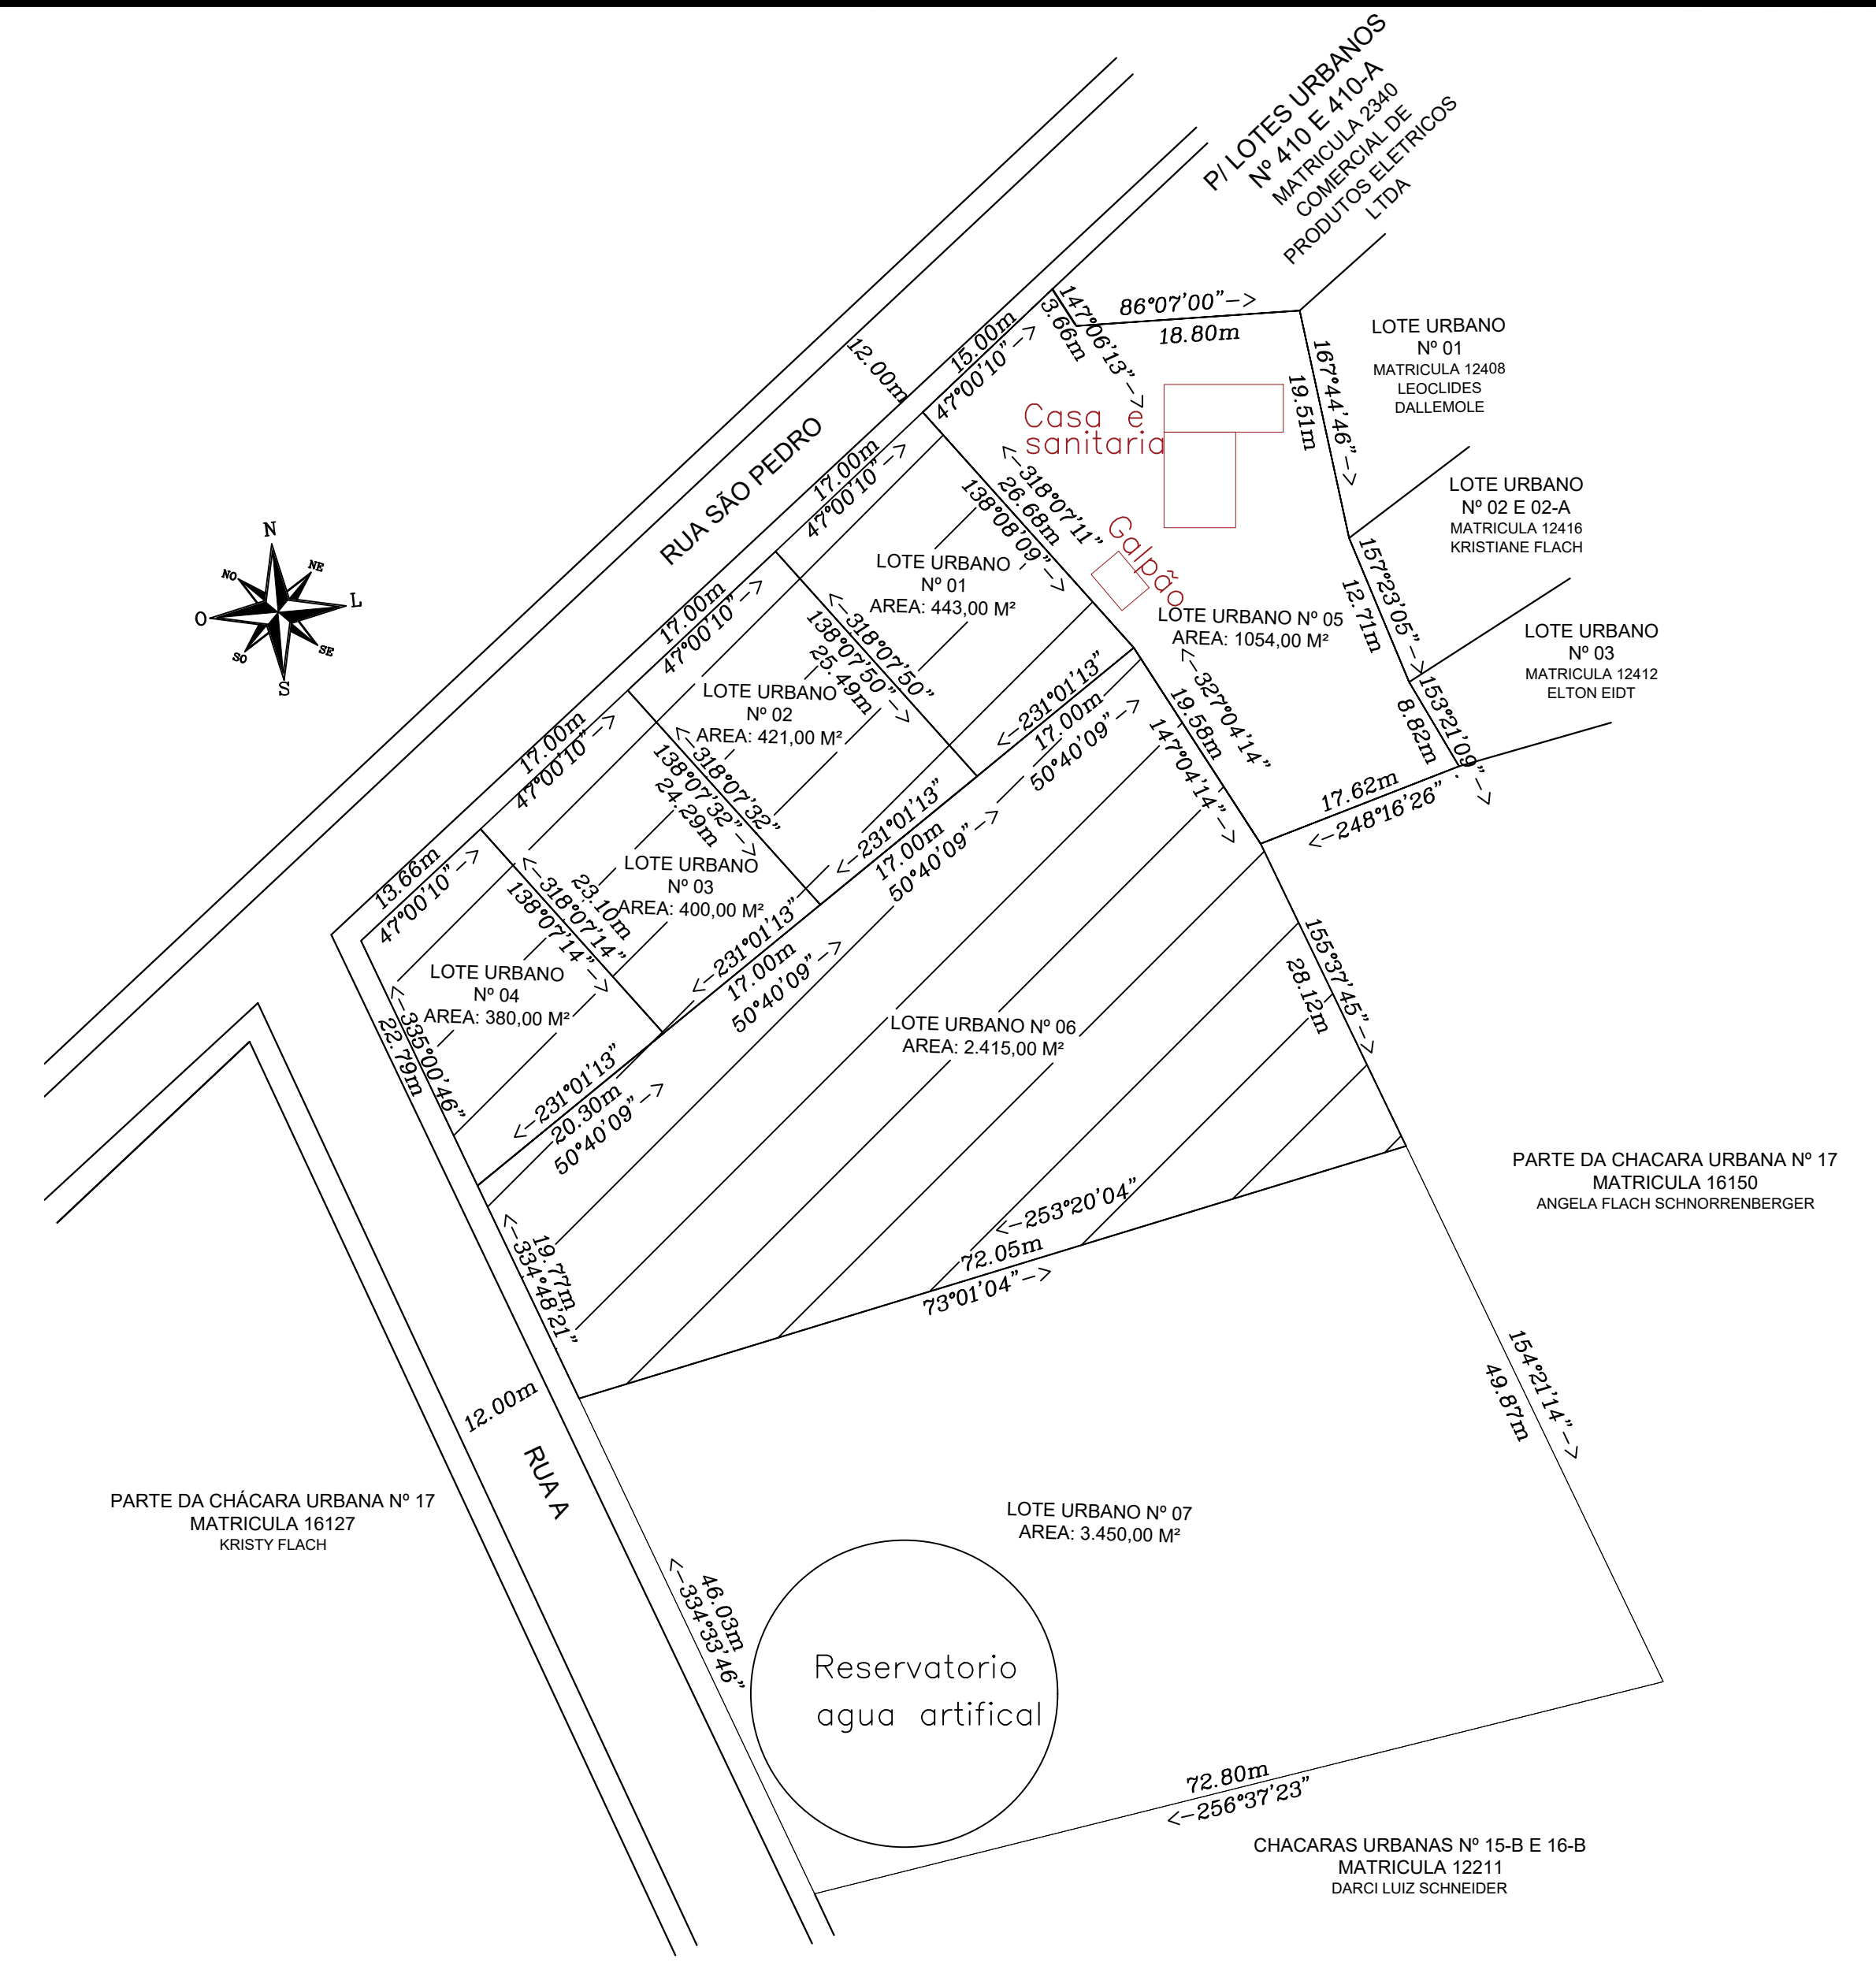

Situação
Esc 1:500

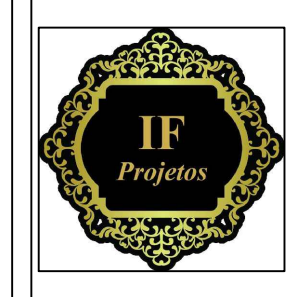

IF Projetos
(49) 991040658
ifprojetosarquitetura@gmail.com
Rua Santa Cruz, 211 - Centro - Tunápolis
Rua Itaberaba, 720 - Centro - Sao Miguel do Oeste

Tipologia do Projeto	ESCALA
Projeto Instituição de ensino	INDICADA
DESCRIÇÃO	PRANCHA
Situação e Implantação	01
RESPONSÁVEL TÉCNICO:	DATA
INDIANARA FOLLMANN ARQUITETA E URBANISTA CAU/SC 149411-2	28/10/2020
PROPRIETÁRIOS:	ÁREA
APAÉ DOCE ESPERANÇA	319,00m²