


Planta Arquitetônica Quadra de Vôlei

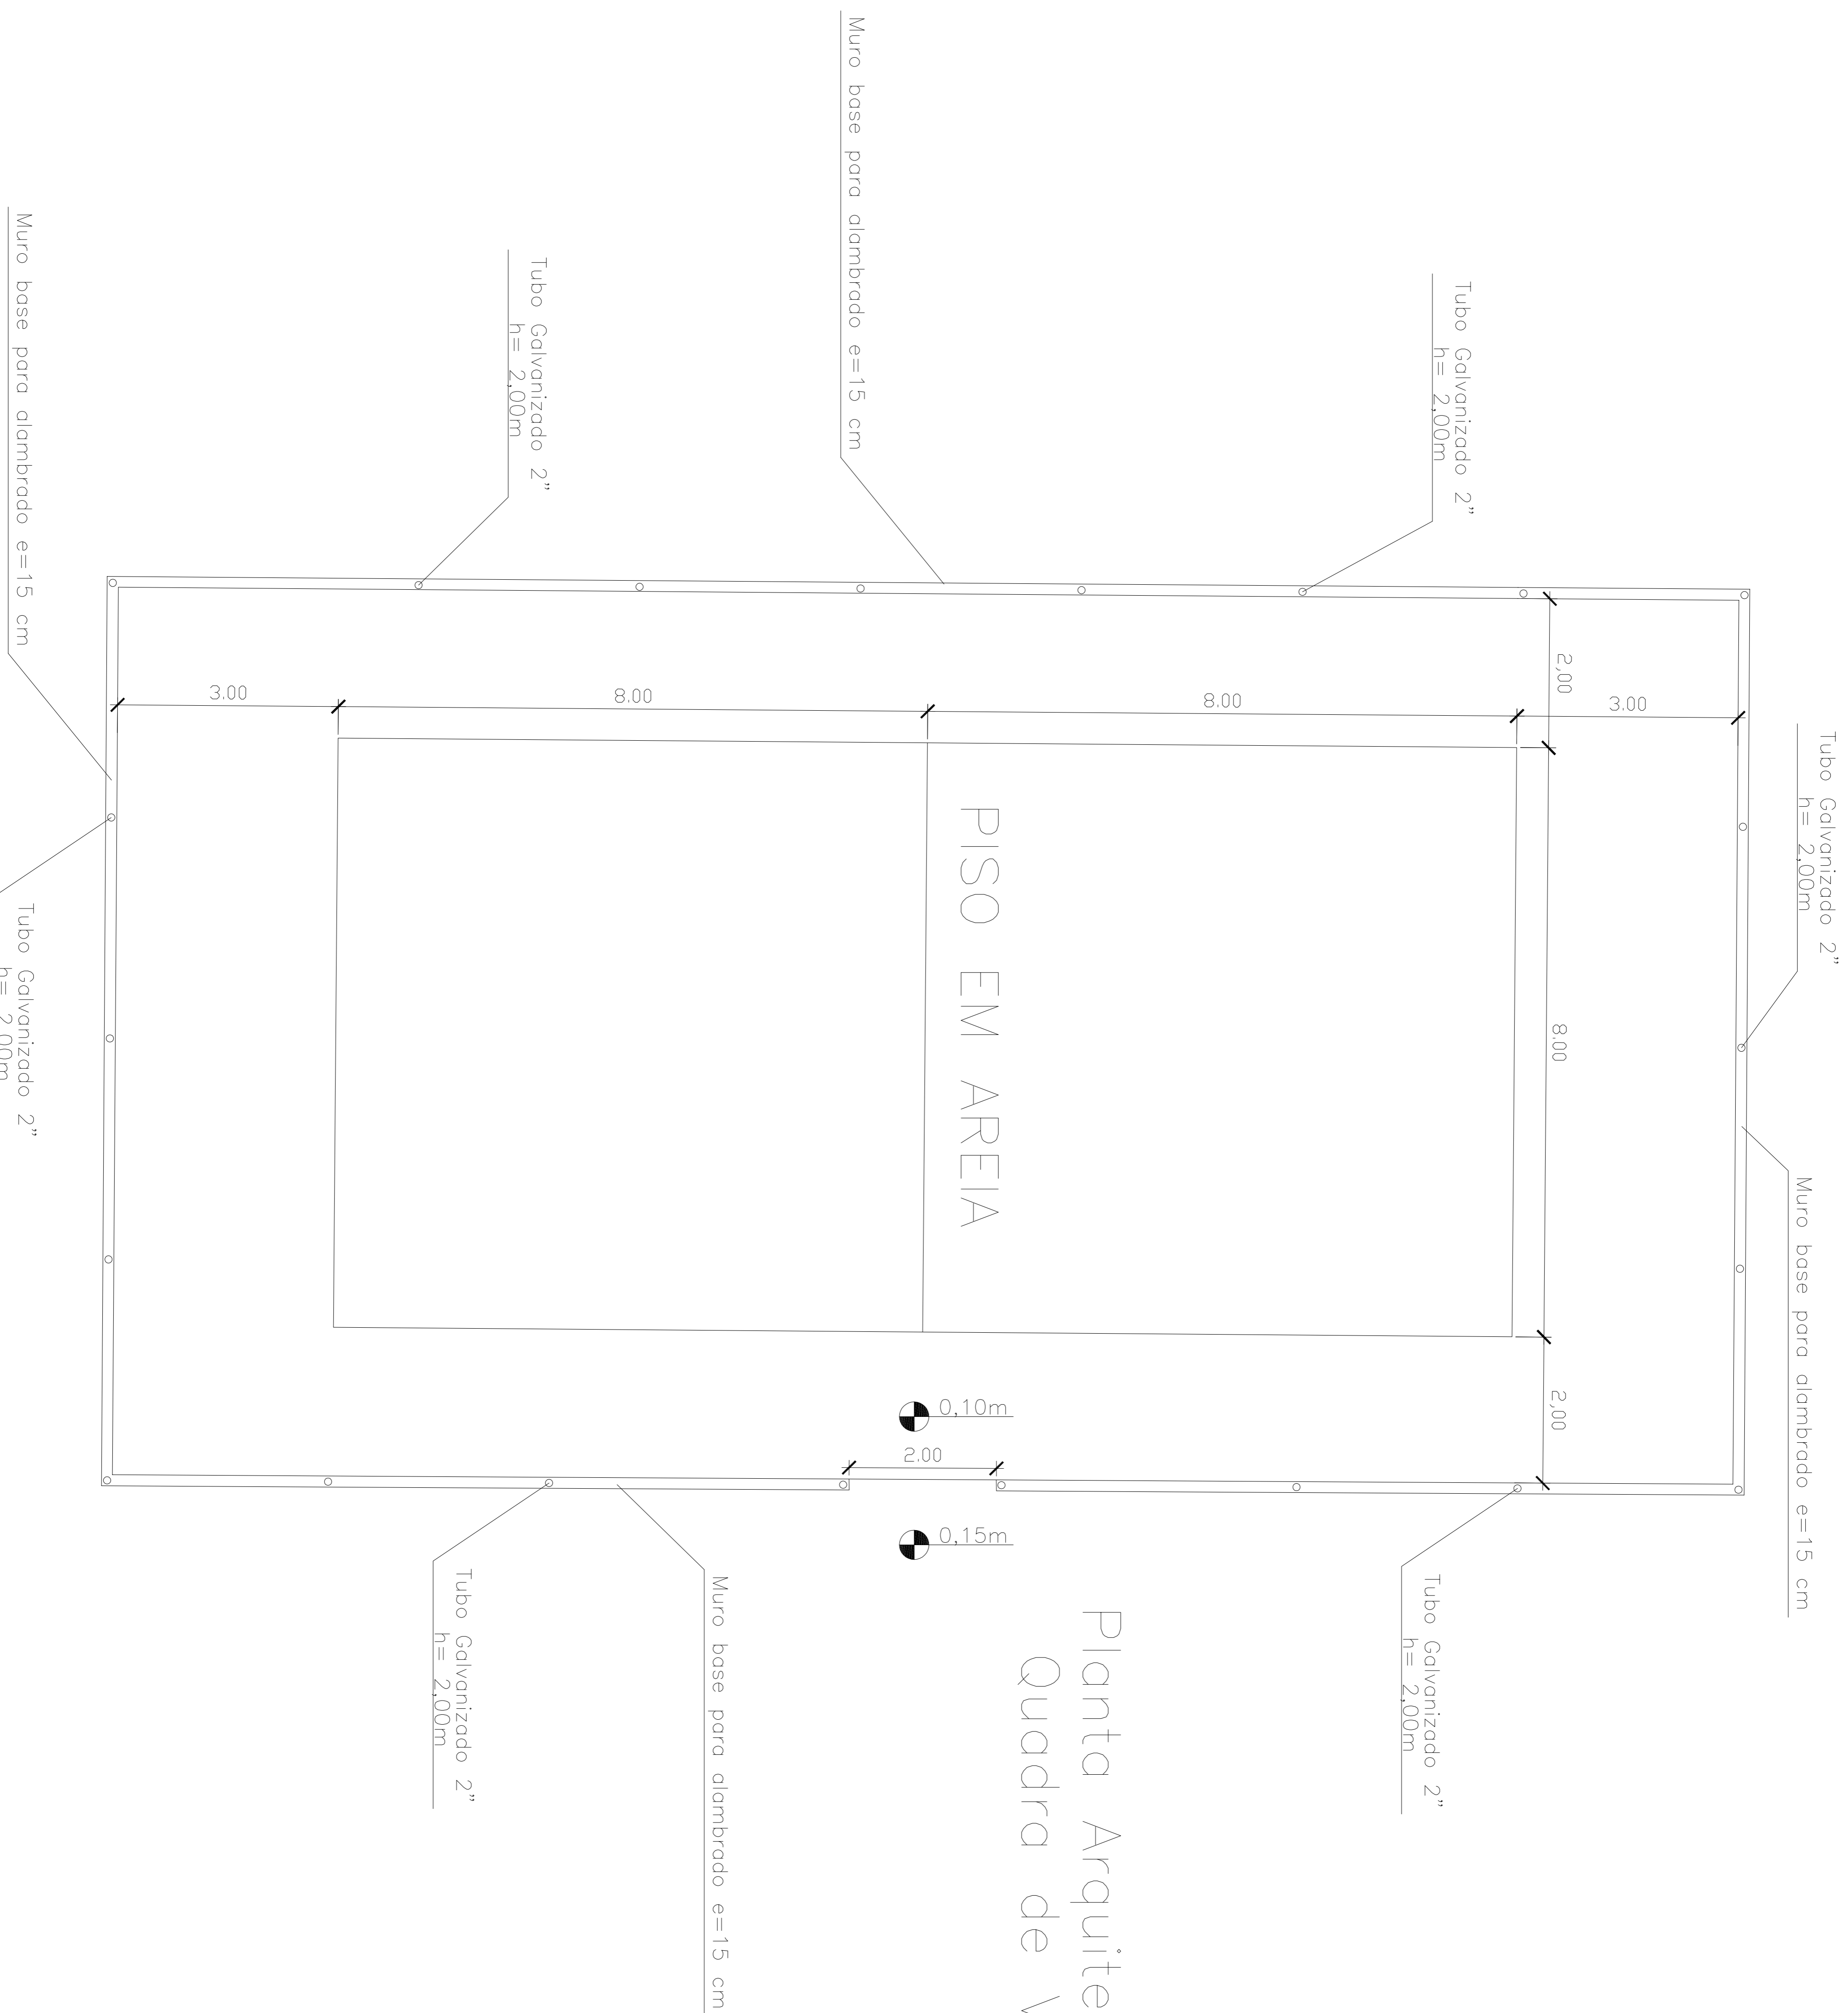

Espaço reservado para cantidos e observações:

- 1 - Revisão: 14/10/2020 - Leonardo
- 2 - Revisão: 21/10/2020 - Leonardo
- 3 - Revisão: 21/10/2020 - Leonardo
- 4 - Revisão: 09/03/2021 - Leonardo

Centro Poliesportivo Municipal

Prefeitura Municipal de Tunápolis

Endereço:
Av. Cerra Largo, Centro,
Tunápolis, SC

Área da obra:
9.975,00 m²

Projeto:
Arquitetônico

Item:
Detalhamento Quadra Tênis

Escala:
Indicada

Desenhista:
Leonardo

Data:
18/09/2020

Prancha:
7

Responsável Técnico:

Leonardo L. Massing Moreira
Engenheiro Civil - CREA-SC 140.221-0