

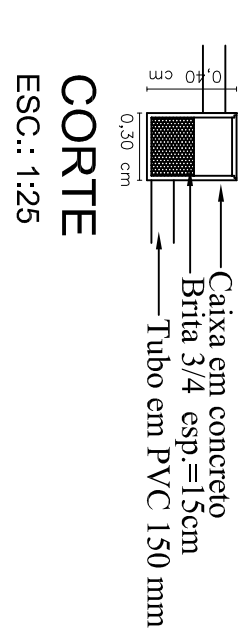



CAIXA DE PASSAGEM EM CONCRETO

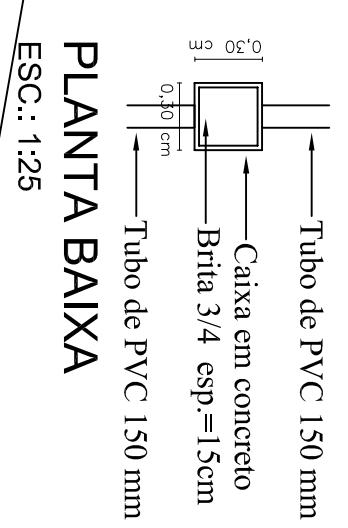

BOCA-DE-LOBO COM GRELHA DE AÇO

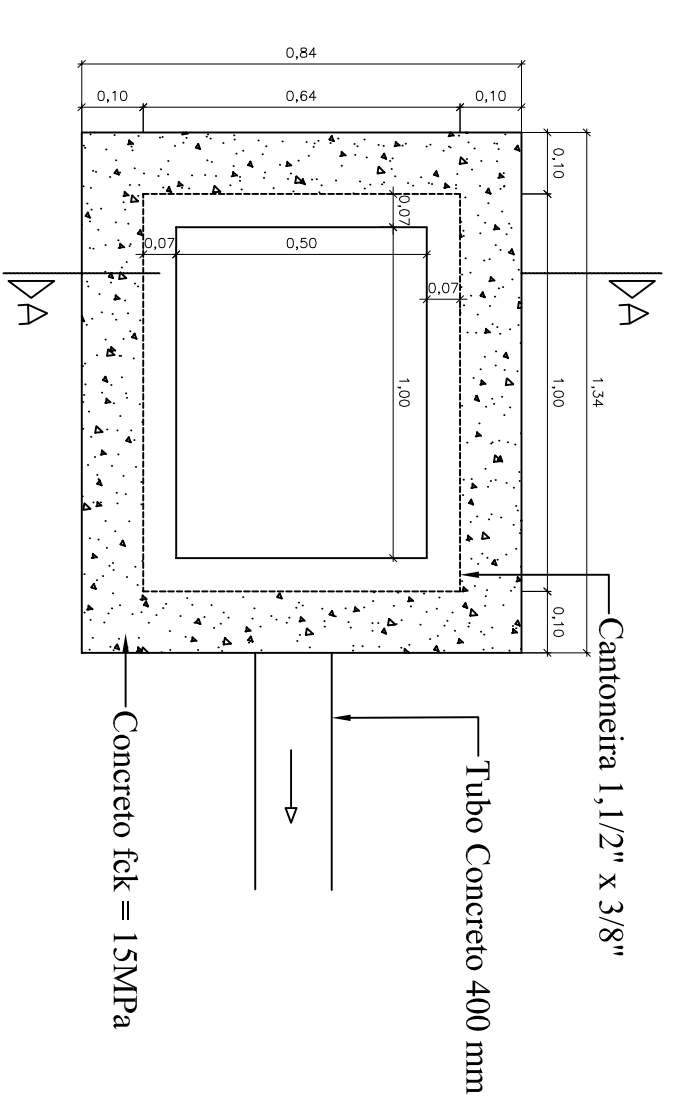

DETALHE DA GRADE

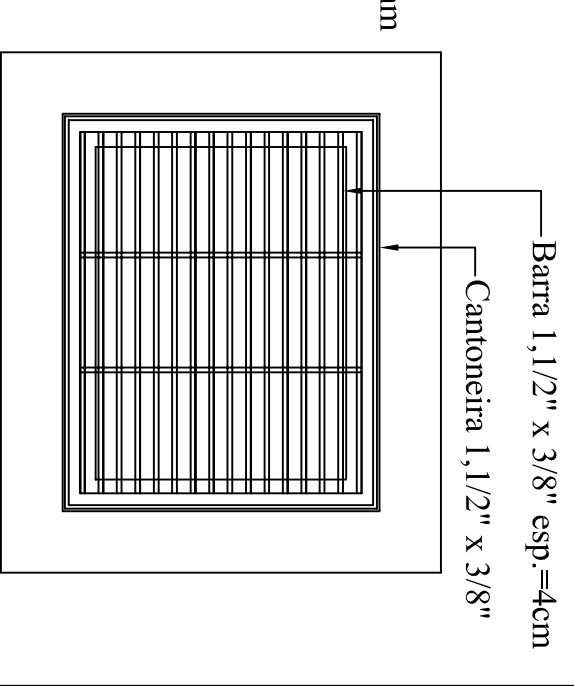

Obs.: Para tubos de diâmetros maiores, a largura interna da caixa será a largura do tubo.


PLANTA BAIXA

ESC.: 1:25

PLANTA DRENAGEM


BL = BOCA DE LOBO
CP = CAIXA DE PASSAGEM

EDIFICAÇÃO EXISTENTE

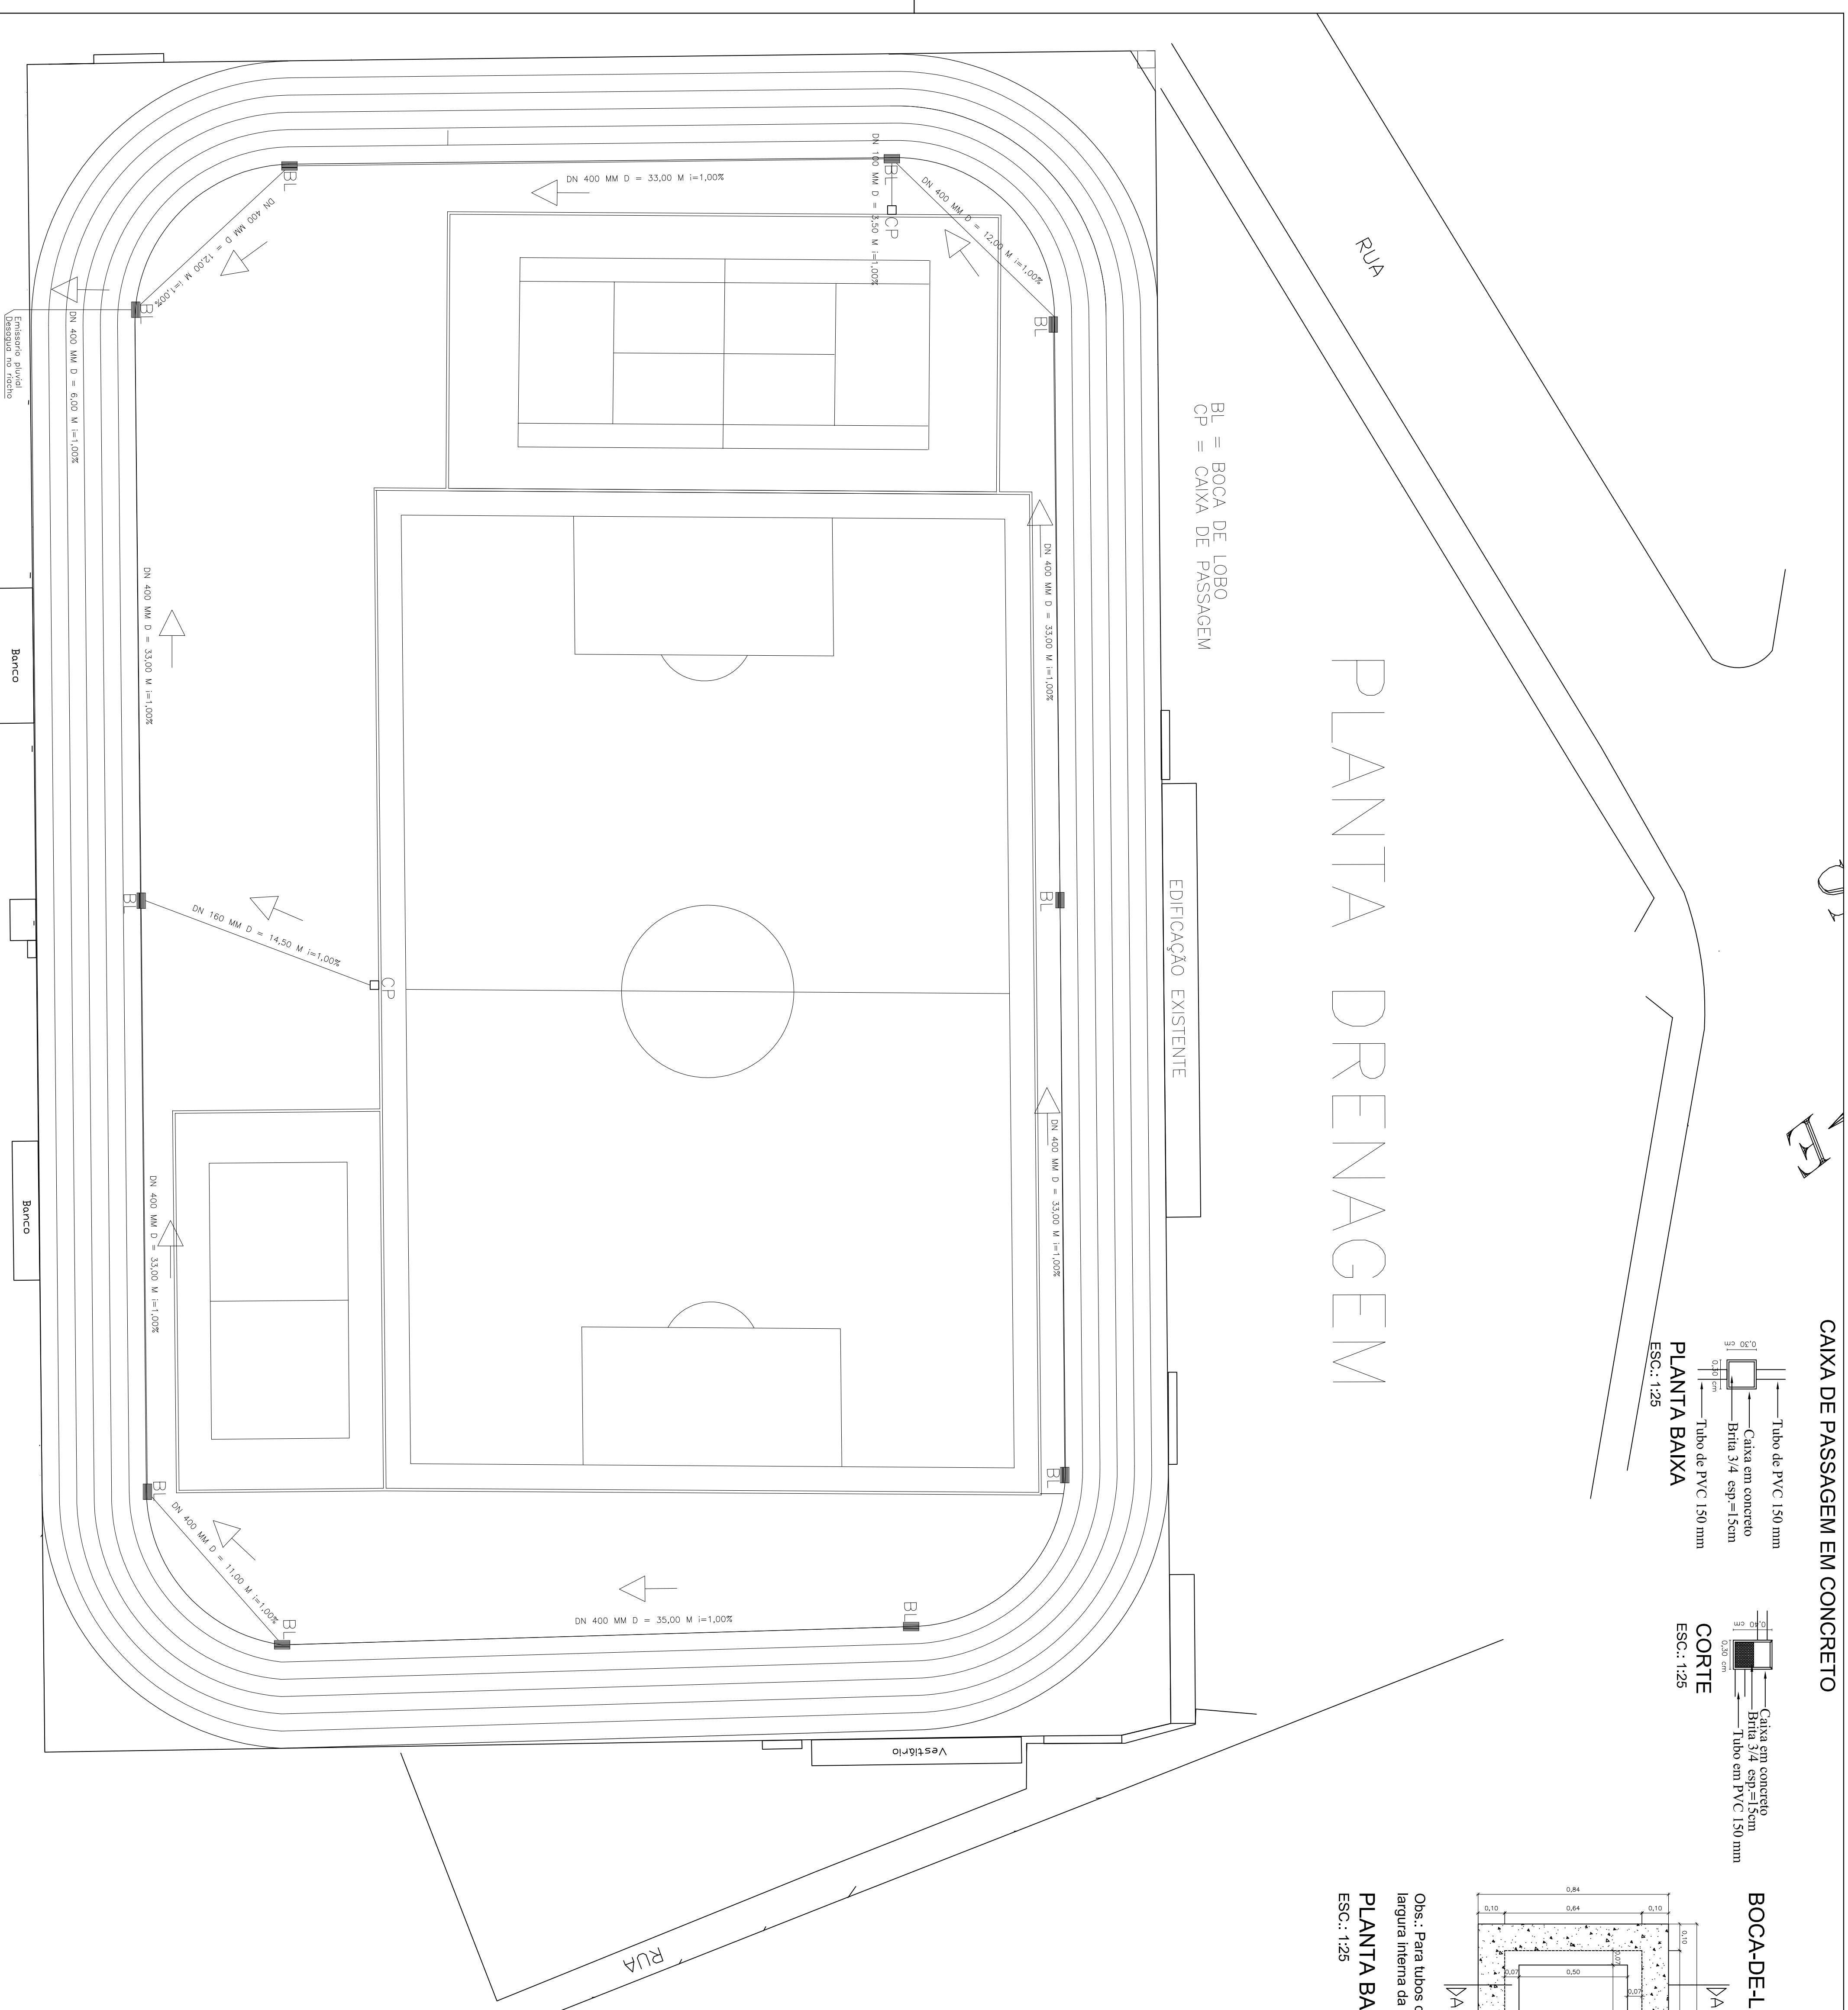

CORTE A-A

ESC.: 1:25

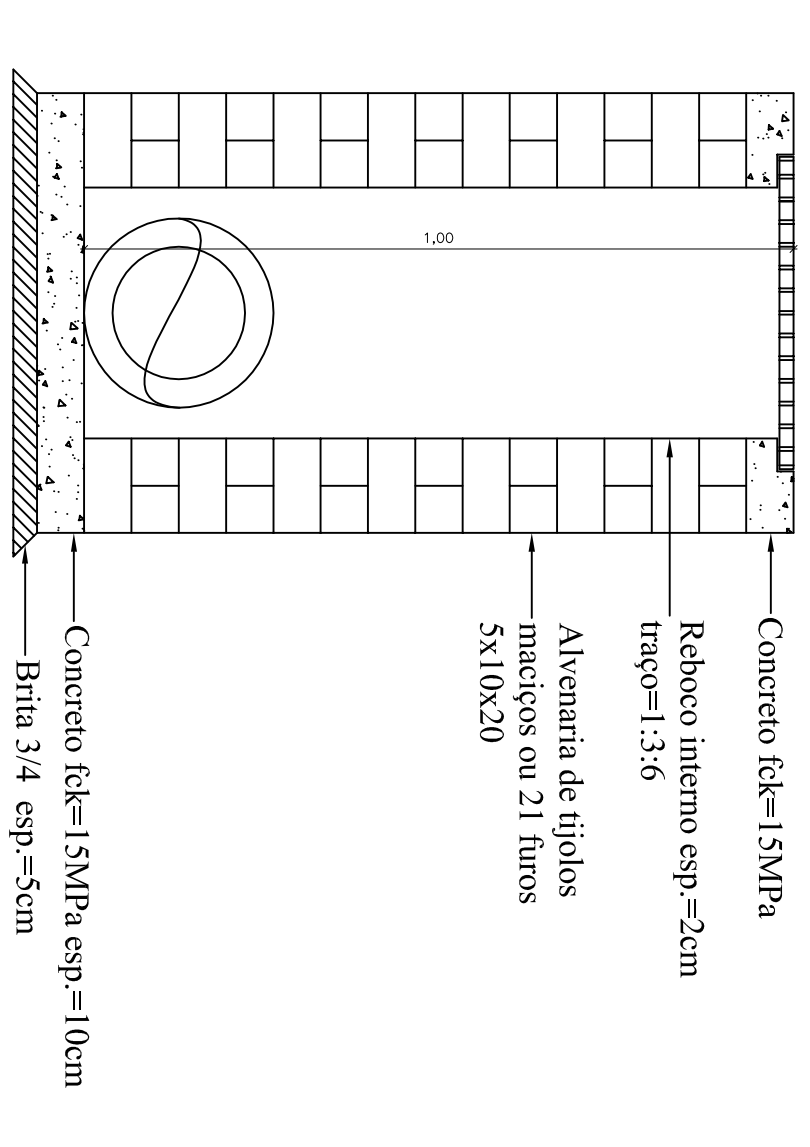

Espaço reservado para cantidos e observações:

- 1- Revisão: 14/10/2020 - Leonardo
- 2- Revisão: 21/10/2020 - Leonardo
- 3- Revisão: 21/10/2020 - Leonardo
- 4- Revisão: 09/03/2021 - Leonardo

Centro Poliesportivo Municipal

Prefeitura Municipal de Tunápolis

Endereço: Av. Cerro Largo, Centro, Tunápolis, SC
Área da obra: 9.975,00m²

Projeto: Arquitetônico
Item: Drenagem

Escala: Indicada
Desenhista: Leonardo
Data: 18/09/2020
Prancha:

Responsável Técnico:

Leonardo I. Massing Moreira
Engenheiro Civil - CREA-SC 140.221-0