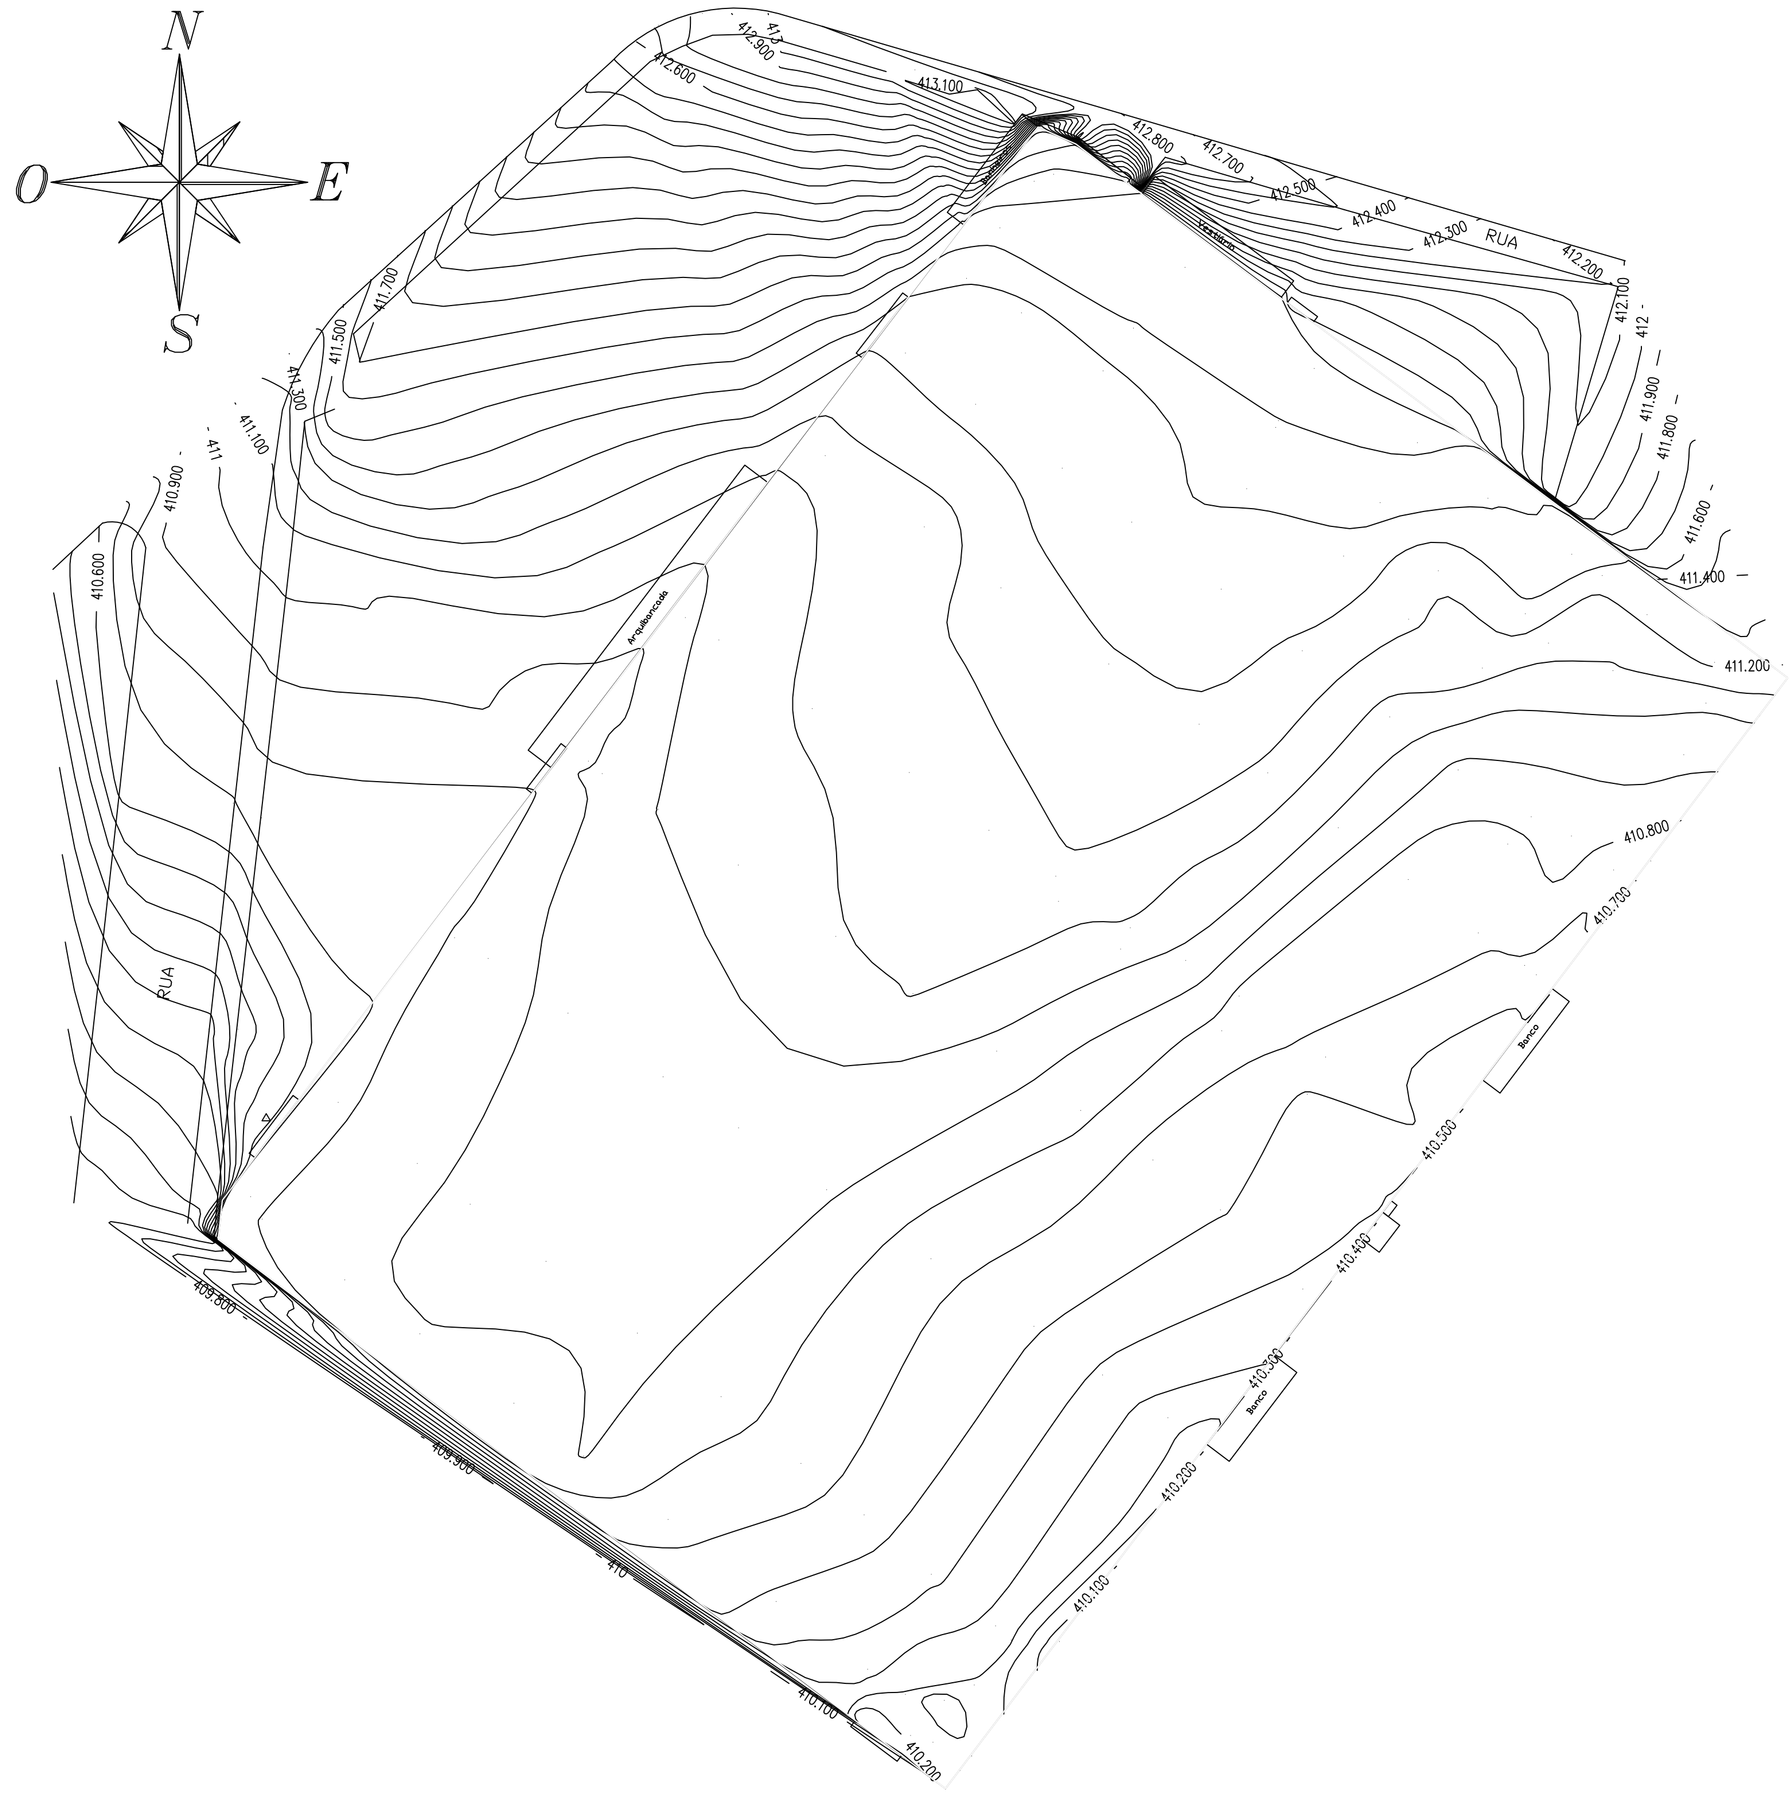

Coordenadas do empreendimento:
Latitude : - 26.970859
Longitude: - 53.638132

Espaço reservado para carimbos e observações:

1ª. Revisão: 14/10/2020 - Leonardo
2ª. Revisão: 21/10/2020 - Leonardo
3ª. Revisão: 10/11/2020 - Leonardo
4ª. Revisão: 09/03/2021 - Leonardo

Centro Poliesportivo Municipal

Prefeitura Municipal de Tunápolis

Endereço:
Av. Cerro Largo, Centro,
Tunápolis, SC

Área da obra:
9.975,00 m²

Projeto:
Arquitetônico

Item:
Topográfico

Escala:
Indicada

Desenho:
Leonardo

Data:
18/09/2020

Prancha:
2

Responsável Técnico:
Leonardo I. Massing Moreira
Engenheiro Civil - CREA-SC 140.221-0