



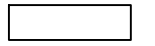


TIPOLOGIA DE PAREDES

	ALVENARIA
	CONCRETO ARMADO
	DIVISÓRIA EM GRANITO

LEGENDA DE REVESTIMENTO

	 PISO	 PAREDE	 TETO
1	CERÂMICO PEI-5 60x60 cm NA COR CINZA	PINTURA ACRÍLICA	LAJE COM PINTURA ACRÍLICA
2	TÁBUAS DE MADEIRA	CERÂMICO 33x45 cm NA COR BRANCA	
3		REBOCO	

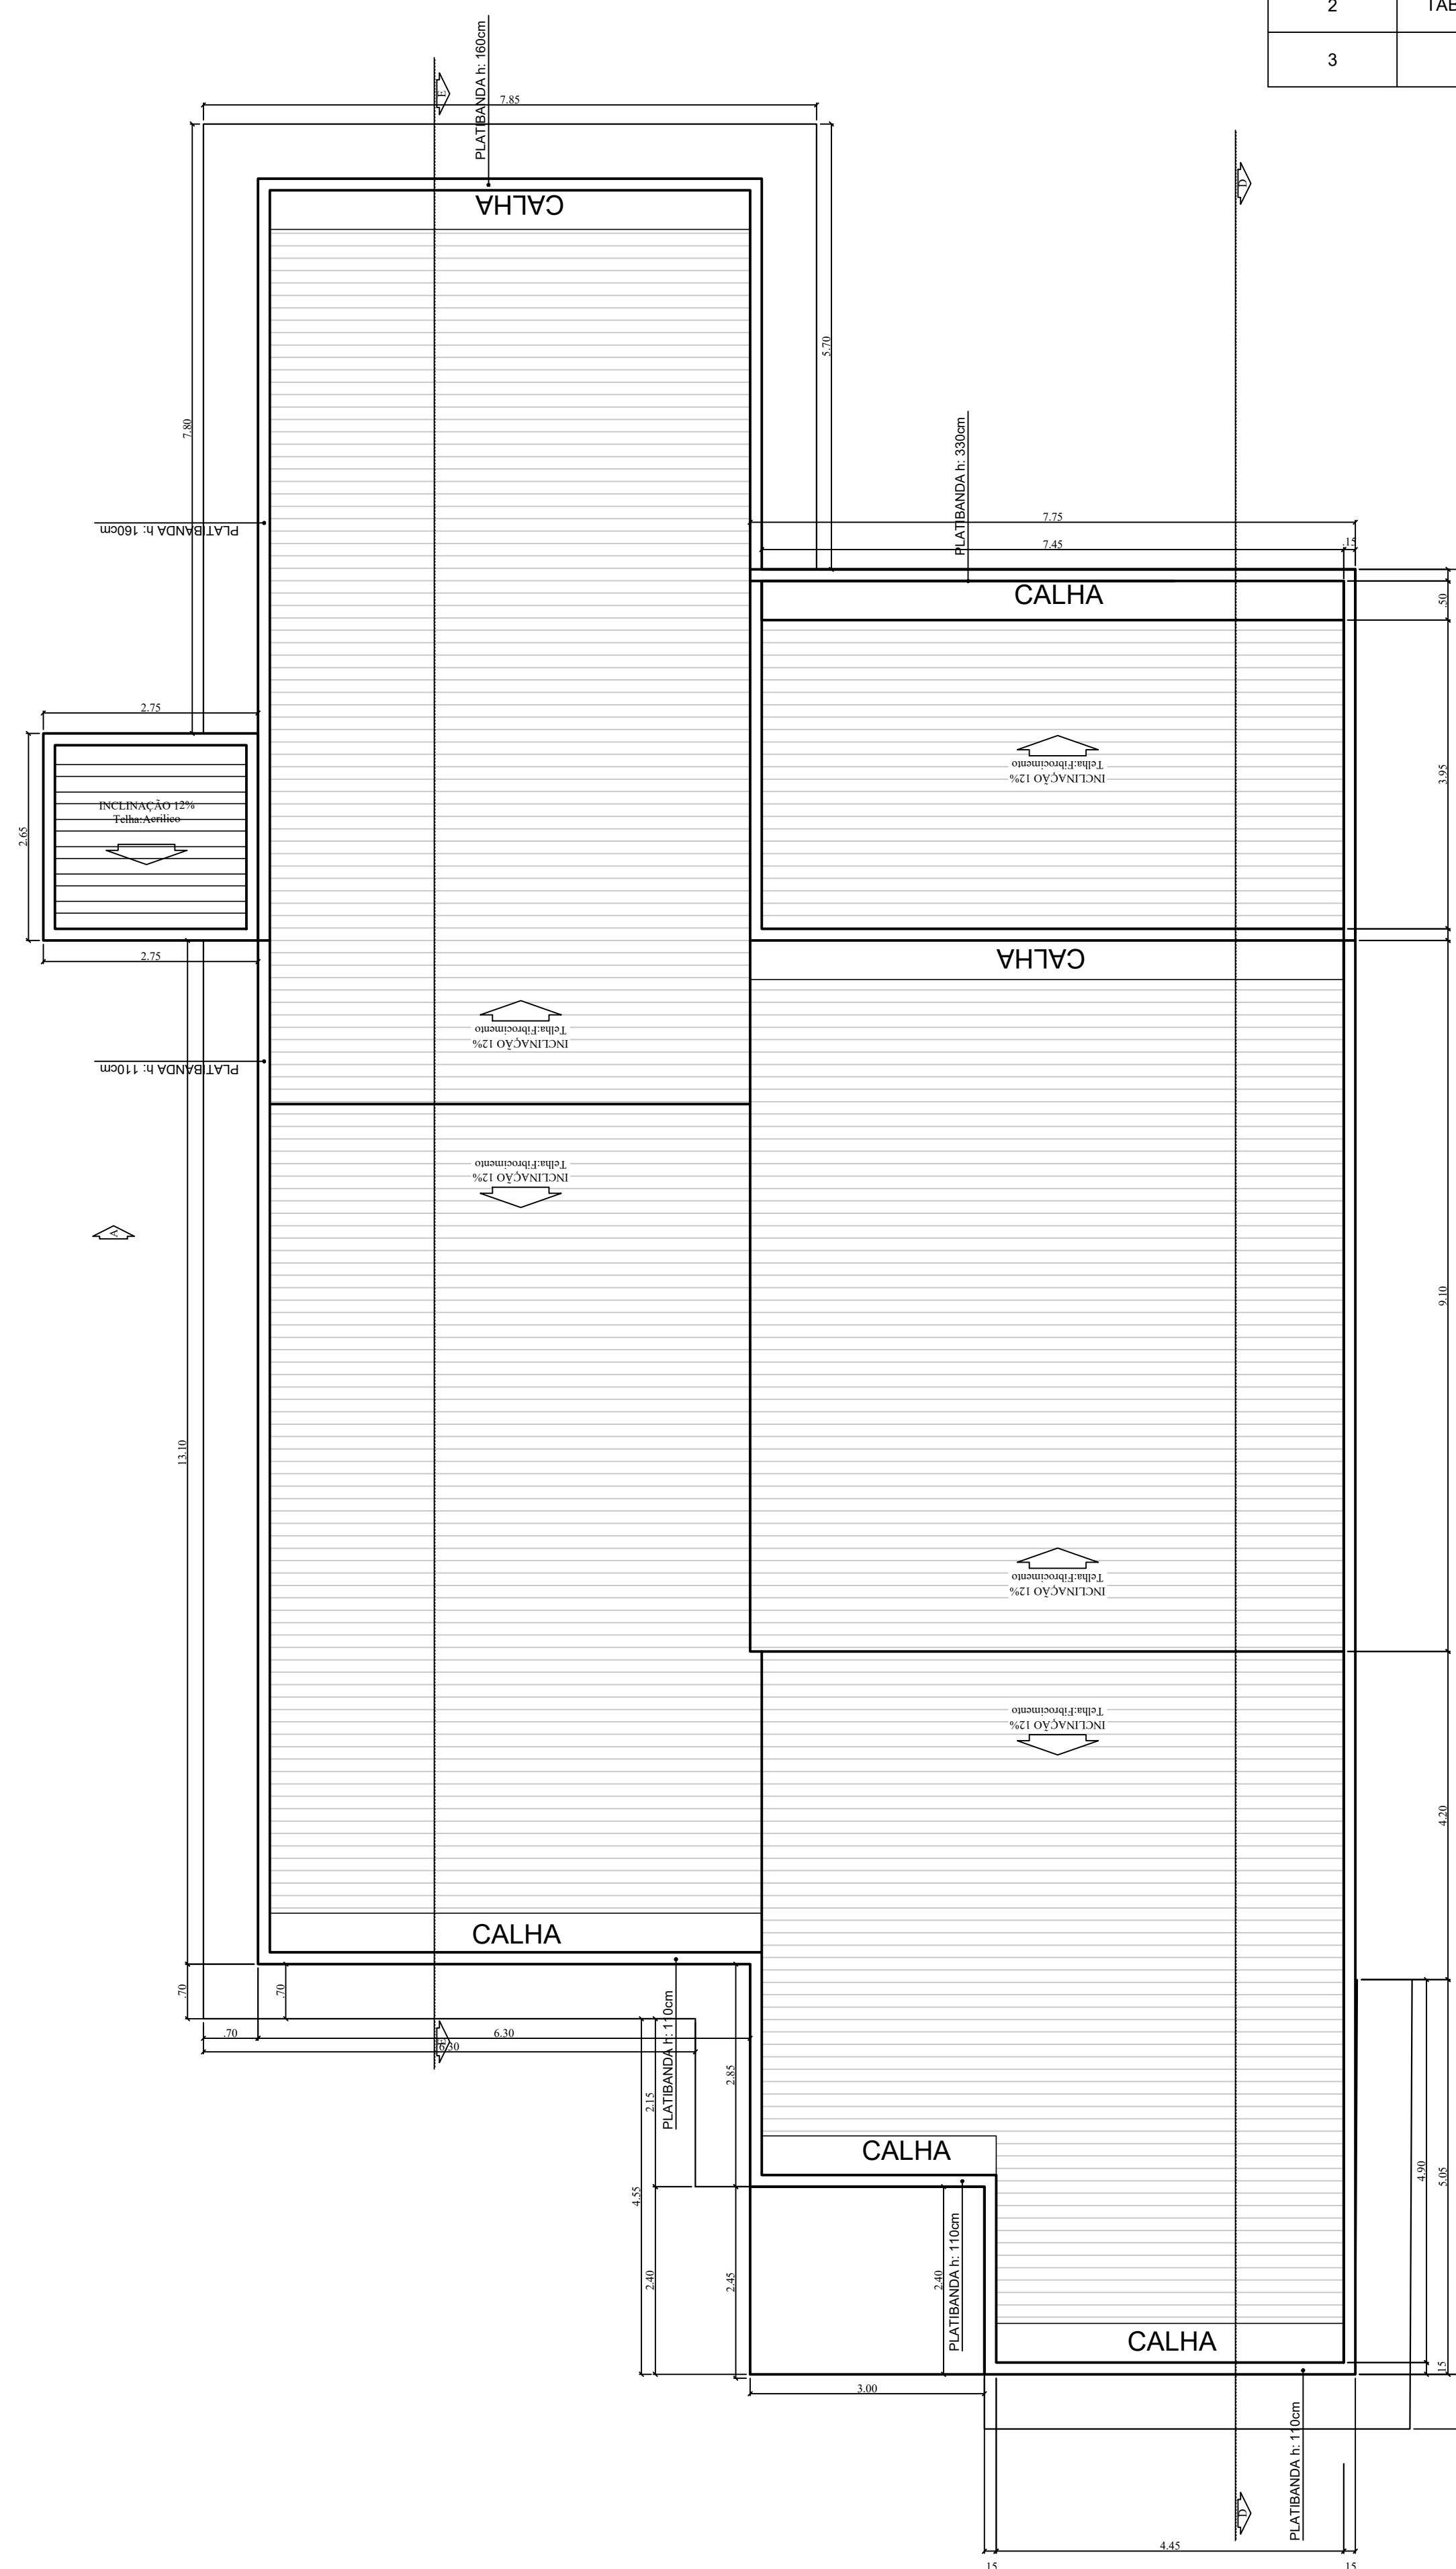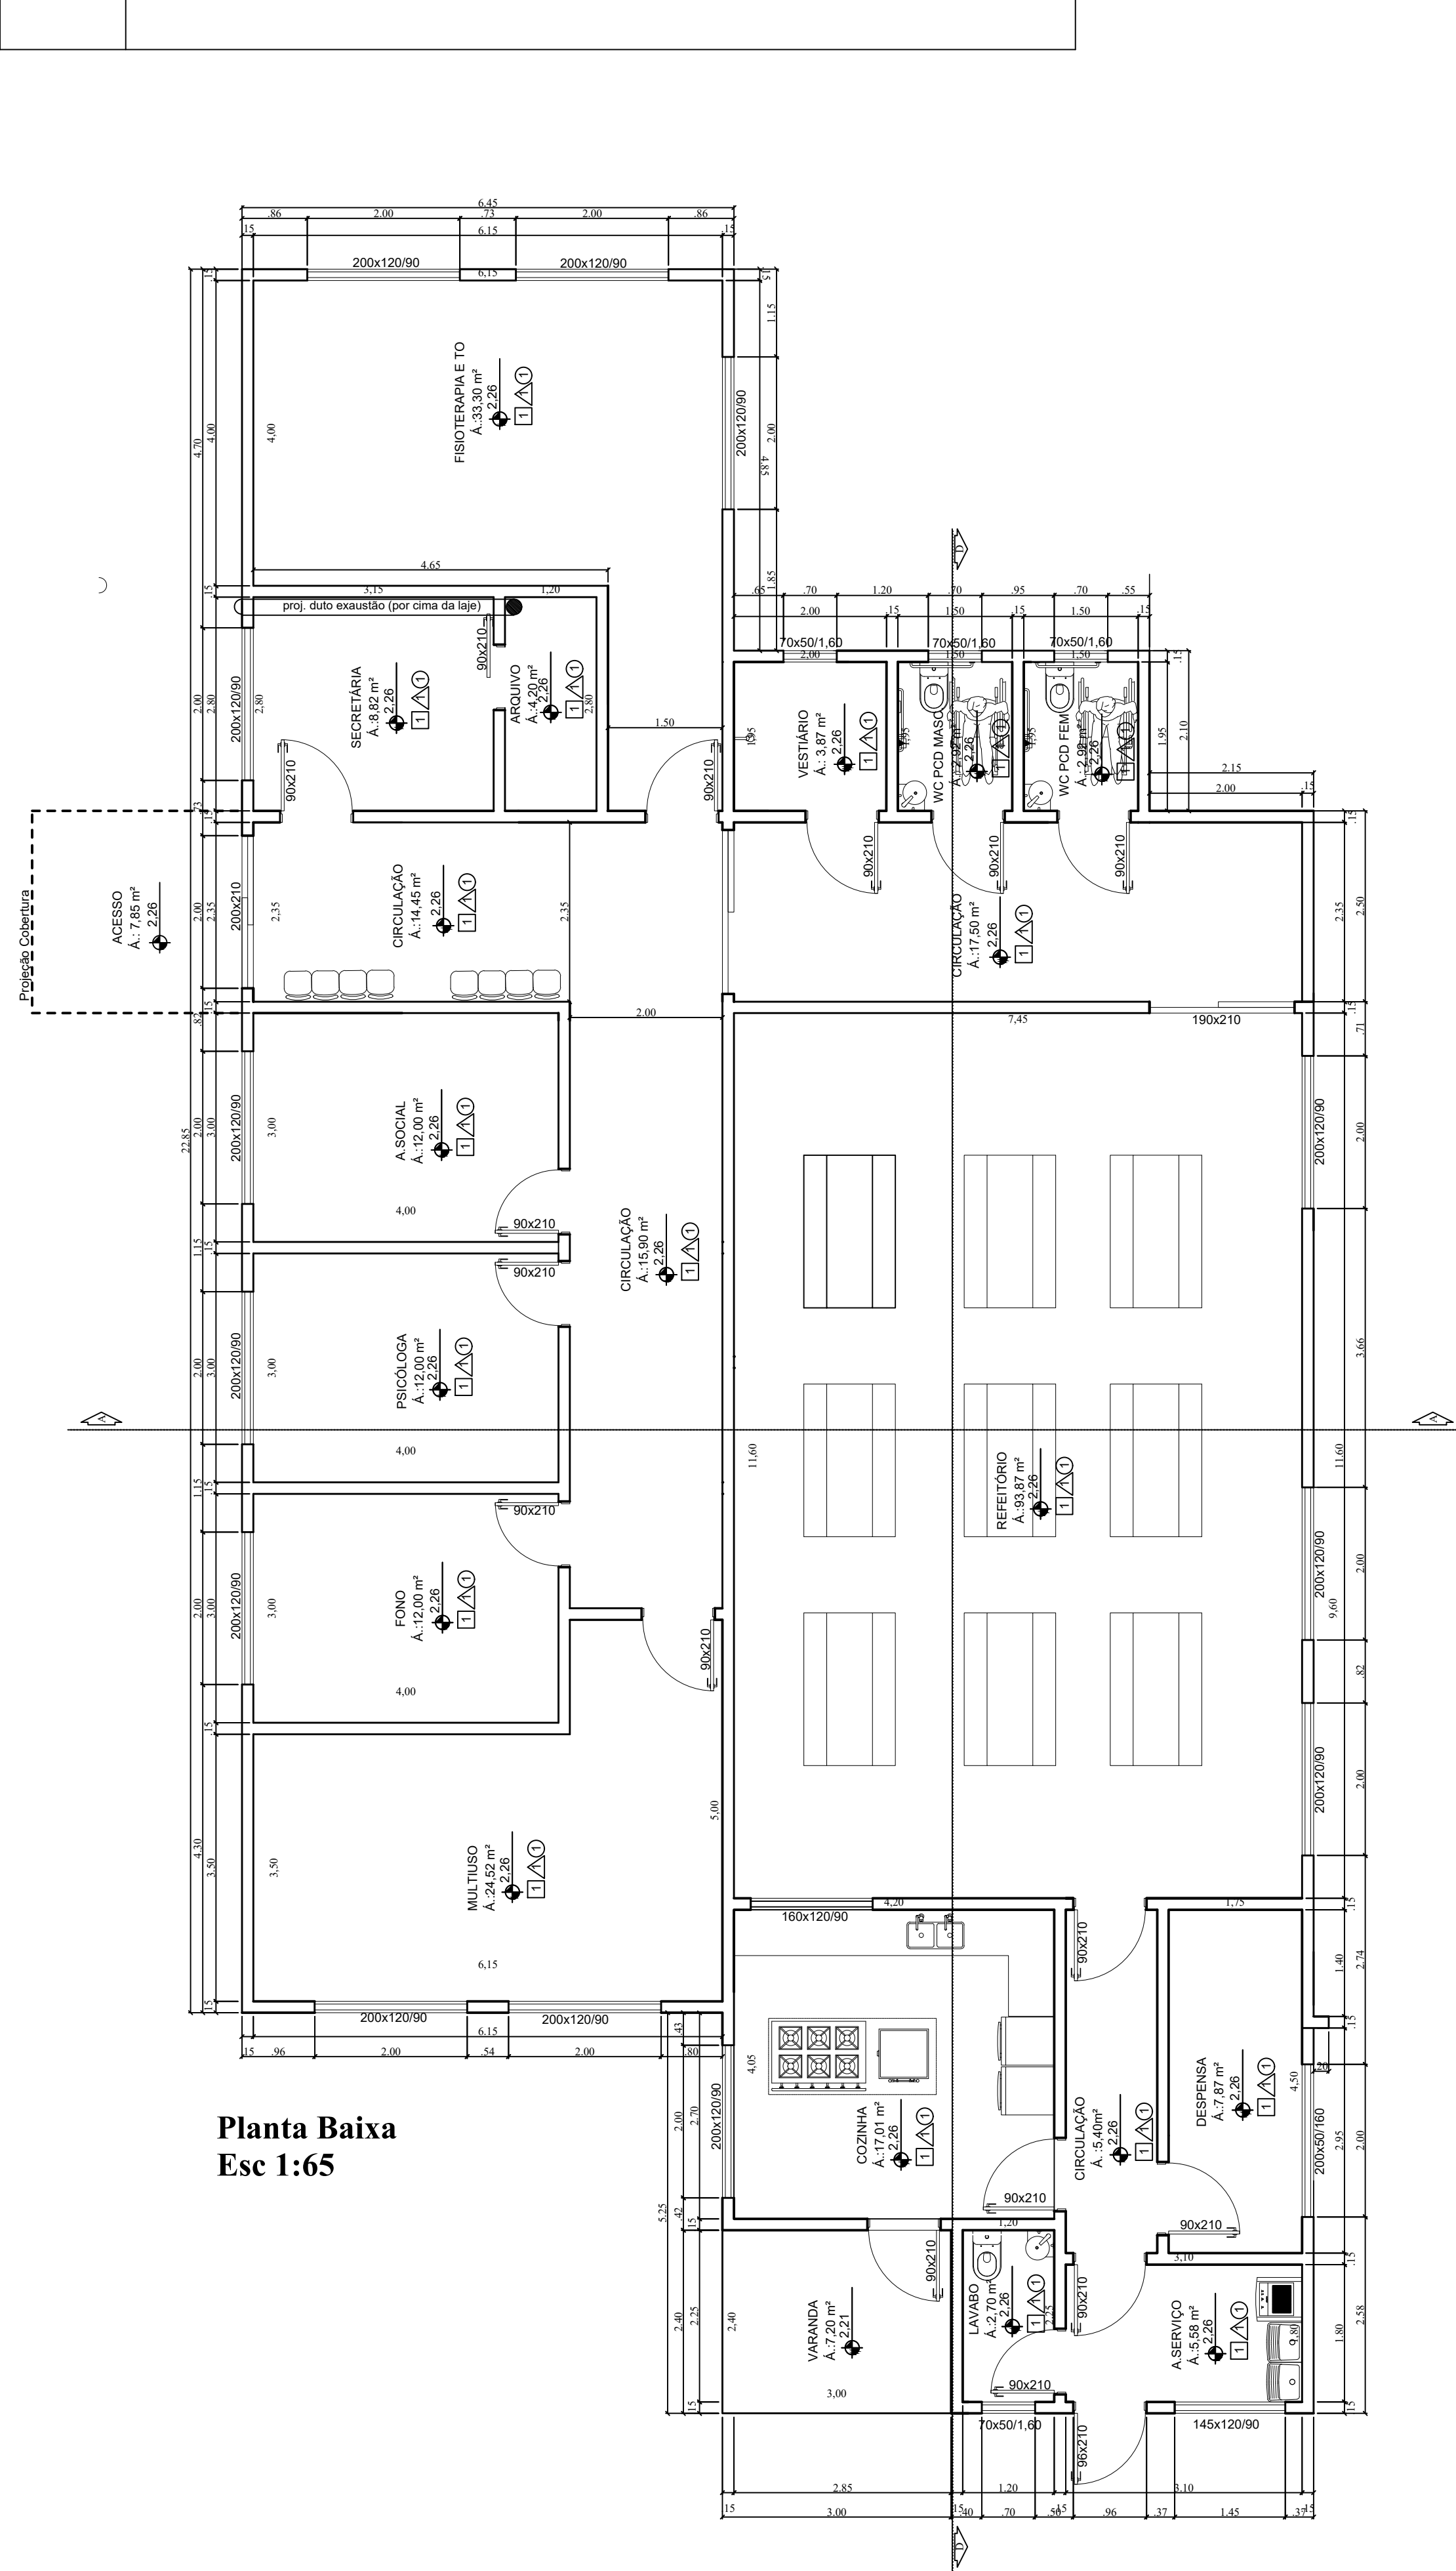

IF Projetos
(49) 991040658

ifprojetosarquitetura@gmail.com
Rua Santa Cruz, 211 - Centro - Tunápolis
Rua Itaberaba, 720 - Centro - Sao Miguel do Oeste

Tipologia do Projeto Projeto Instituição de ensino	ESCALA INDICADA
DESCRIÇÃO Plantas Baixa e Cobertura	PRANCHA 02
RESPONSÁVEL TÉCNICO: _____ INDIANARA FOLLMANN ARQUITETA E URBANISTA CAU/SC 149411-2	DATA 28/10/2020
PROPRIETÁRIOS: _____ APAE DOCE ESPERANÇA	ÁREA 319,00