


Corte B-B
Esc 1:50

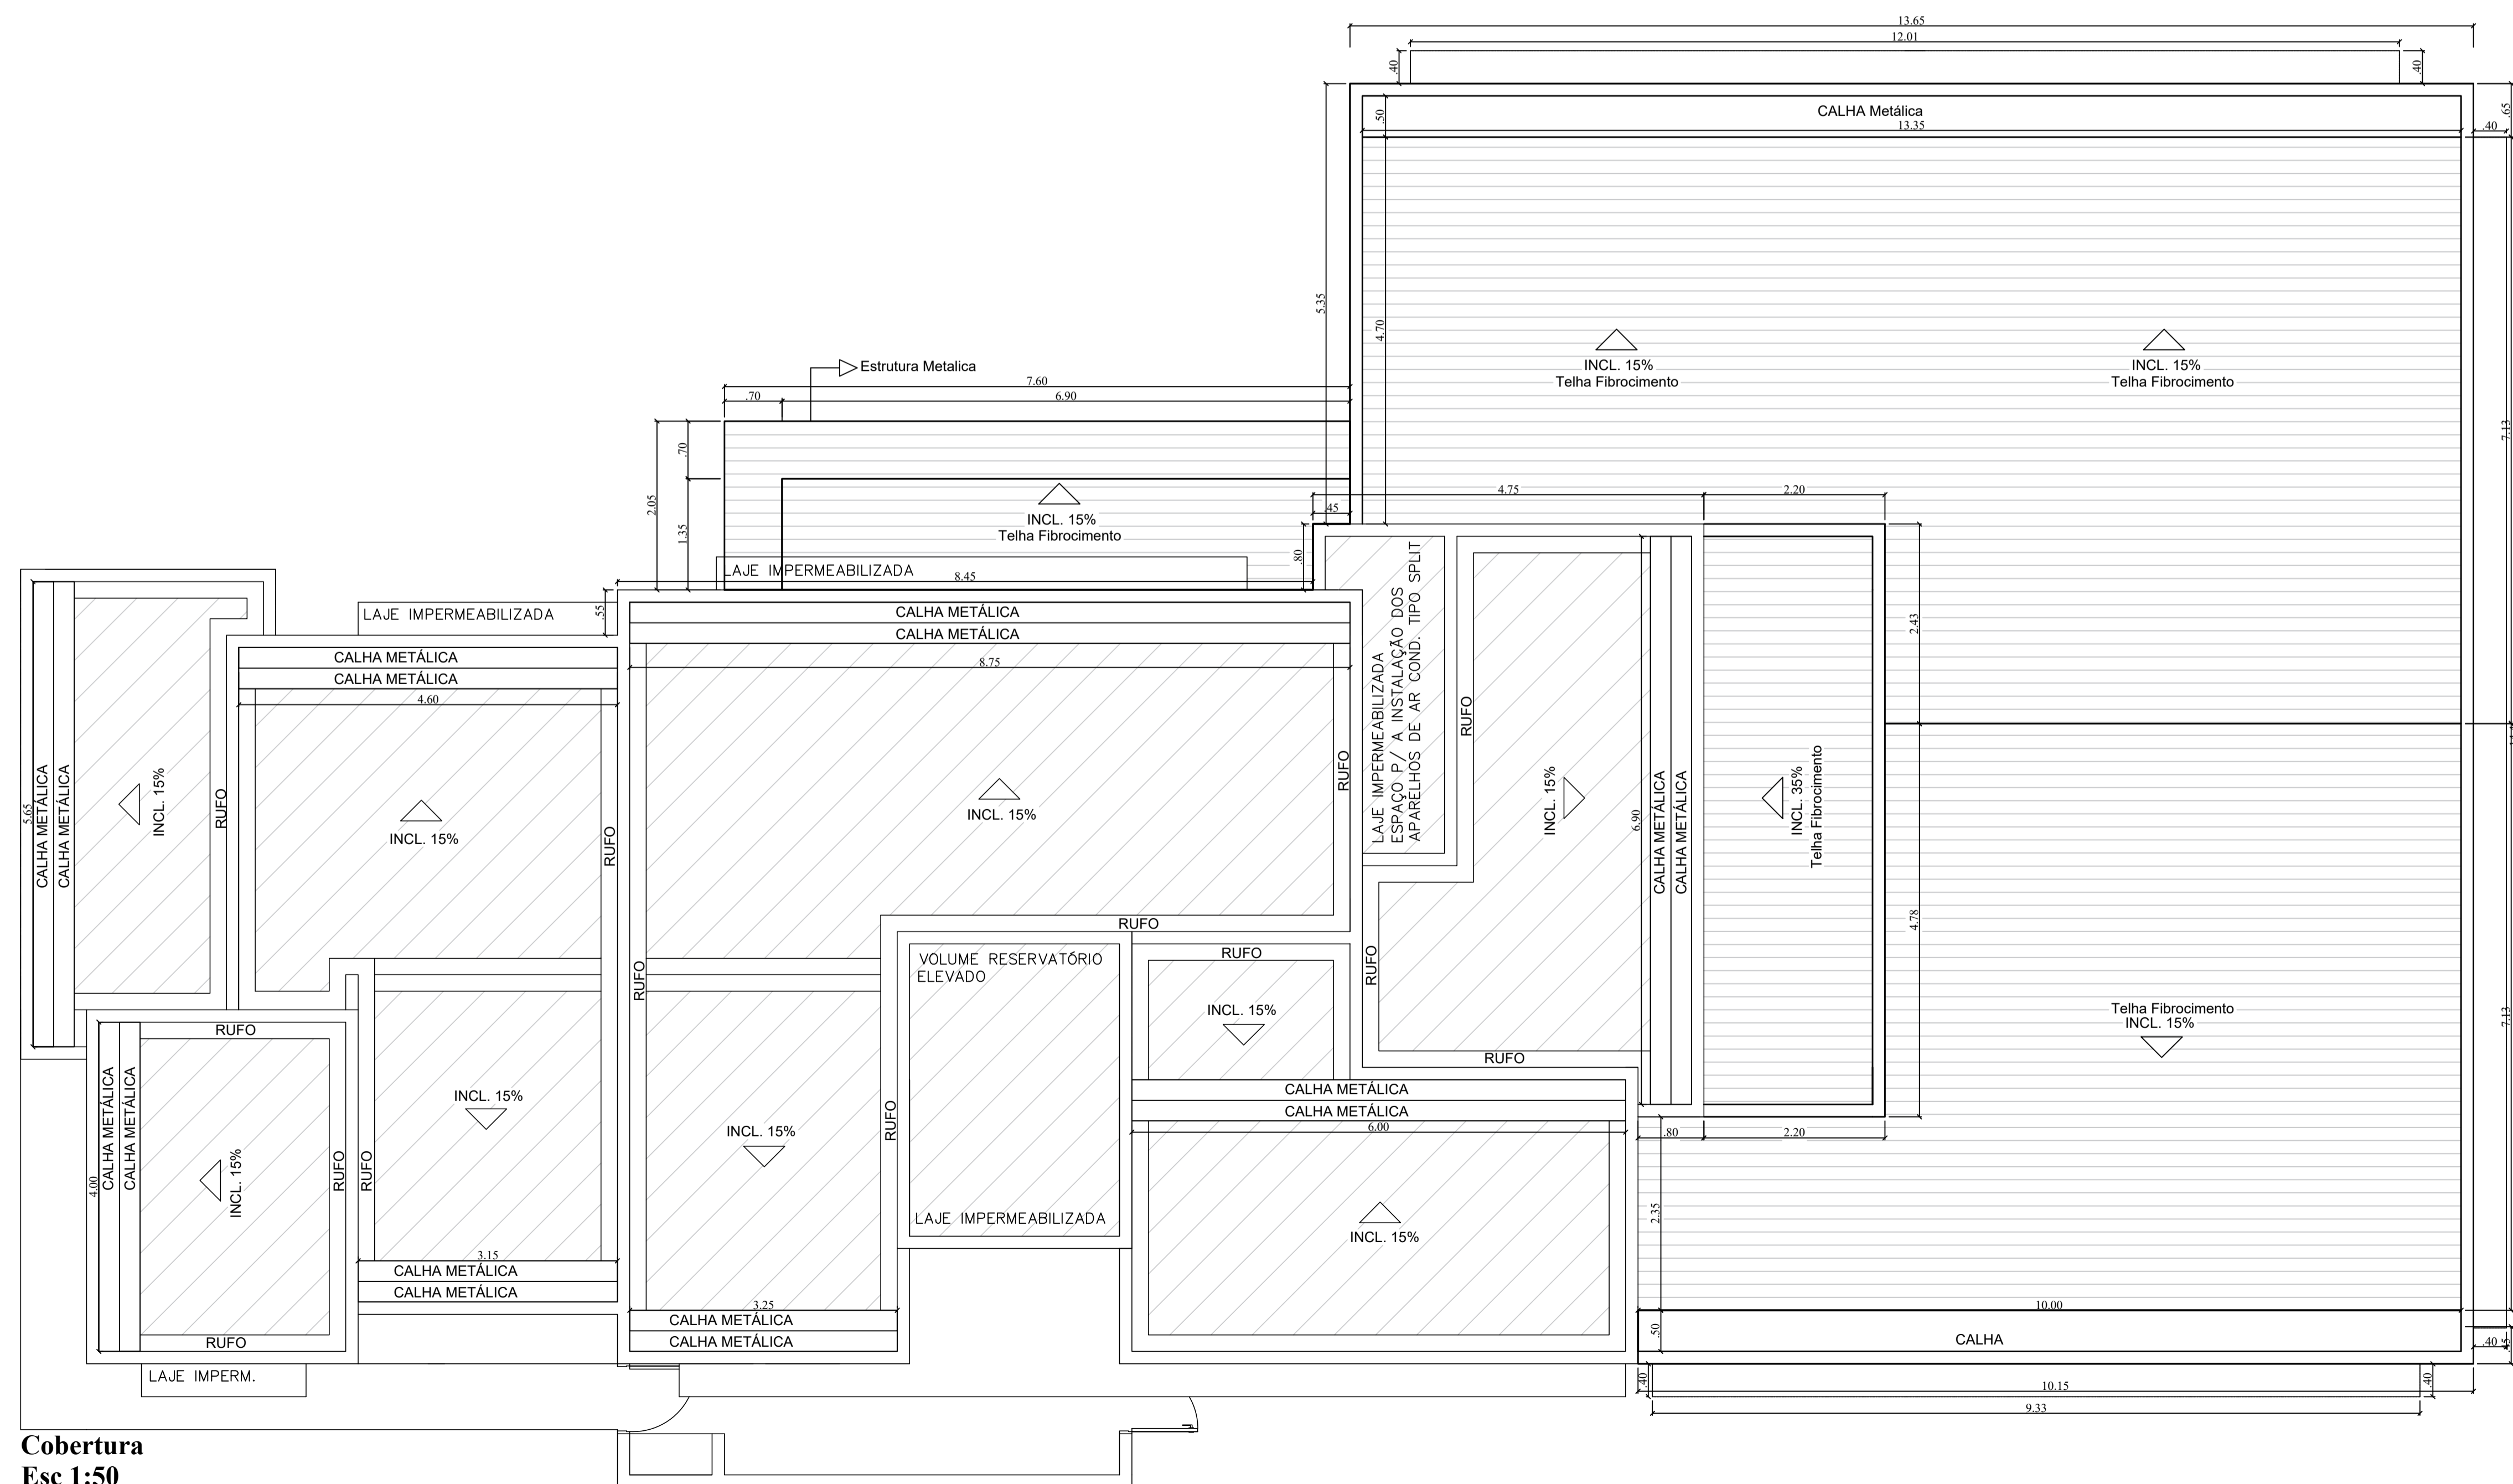

Cobertura
Esc 1:50

IF Projetos

(49) 991040658

ifprojetosarquitetura@gmail.com

Rua Santa Cruz, 211 - Centro - Tunápolis

Rua Itaberaba, 720 - Centro - Sao Miguel do Oeste

Tipologia do Projeto

Projeto Instituição de ensino

ESCALA

INDICADA

DESCRIÇÃO

Situação, Implantação e Planta Baixa

PRANCHA

02

RESPONSÁVEL TÉCNICO:

INDIANARA FOLLMANN
ARQUITETA E URBANISTA CAU/SC 149411-2

DATA

25/01/2022

PROPRIETÁRIOS:

PREFEITURA MUNICIPAL DE TUNÁPOLIS

ÁREA AMPLIAÇÃO

188,67m²

ÁREA REFORMA

169,06m²

ÁREA REFORMA

357,73m²