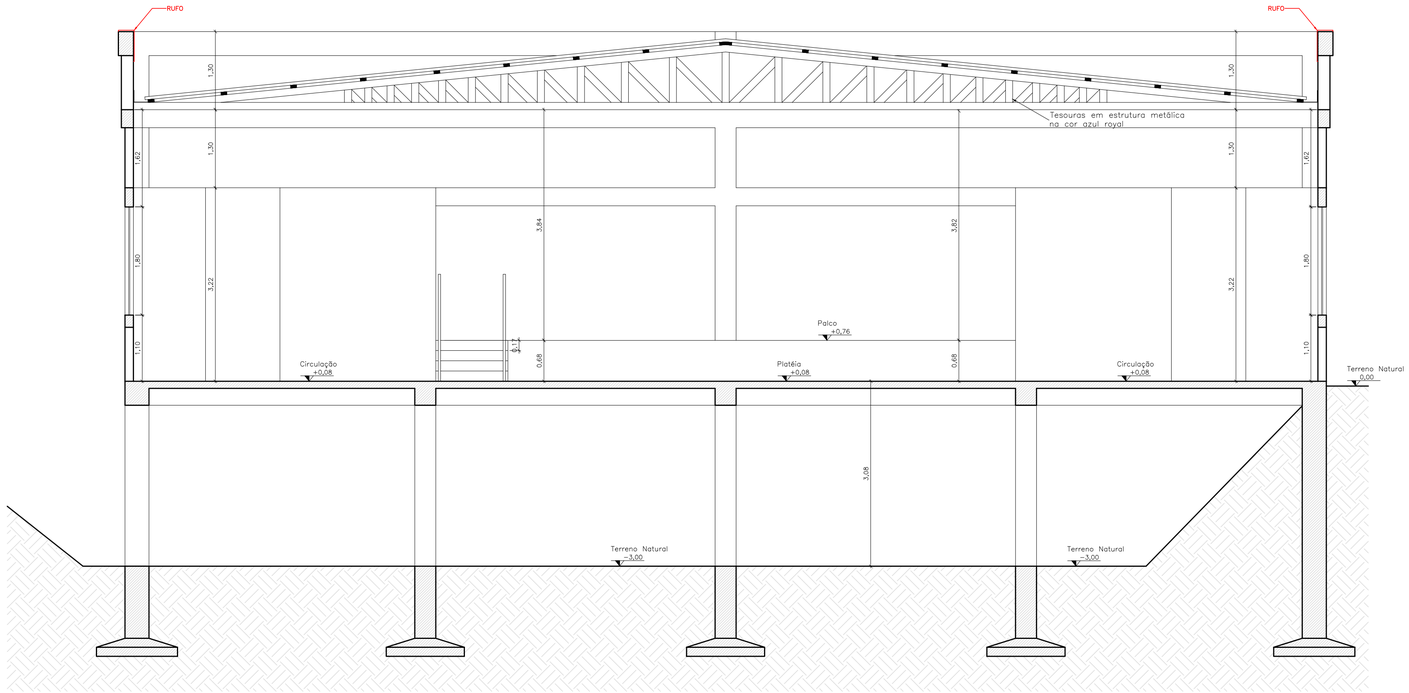

CORTE E-F
Esc.:1:50

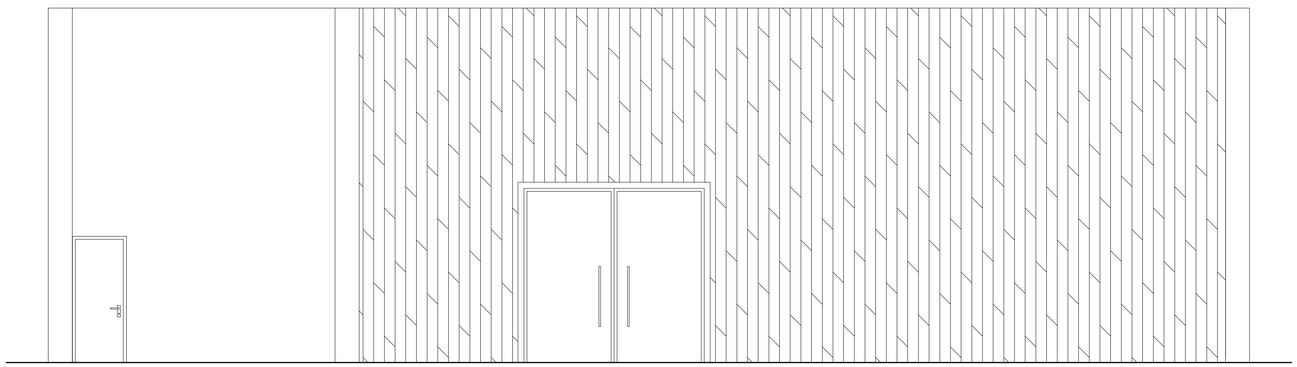

FACHADA LESTE
Esc.:1:50

Espaço reservado para carimbos e observações:

scheffer engenharia
|49| 3622 4789 | scheffer@scheffer.eng.br
Rua Alberto Daicanalle | 282 | sala 101
Ed. Le Premier | Centro | 89900-000
São Miguel do Oeste | SC

Obra:
Centro de Cultura e Turismo de Pitangueira

Proprietário:
Prefeitura Municipal de Tunápolis

Endereço:
Linha Pitangueira, Tunápolis, SC.

Área total:
505,00 m²

Projeto:
Arquitetônico

Item:
Corte E-F e Fachada Leste

Escala: Indicada

Desenho: Leandro/Pablo

Data: 11/02/2015

Prancha: 5

Responsável Técnico:
Leandro Scheffer
Engenheiro Civil - Me. CREA-SC 065293-3