


**ATENÇÃO**  
**Ao receber o trecho deve-se:**  
**TESTAR ausência de tensão**  
**ATERRAR a rede**  
**SINALIZAR o local da obra**

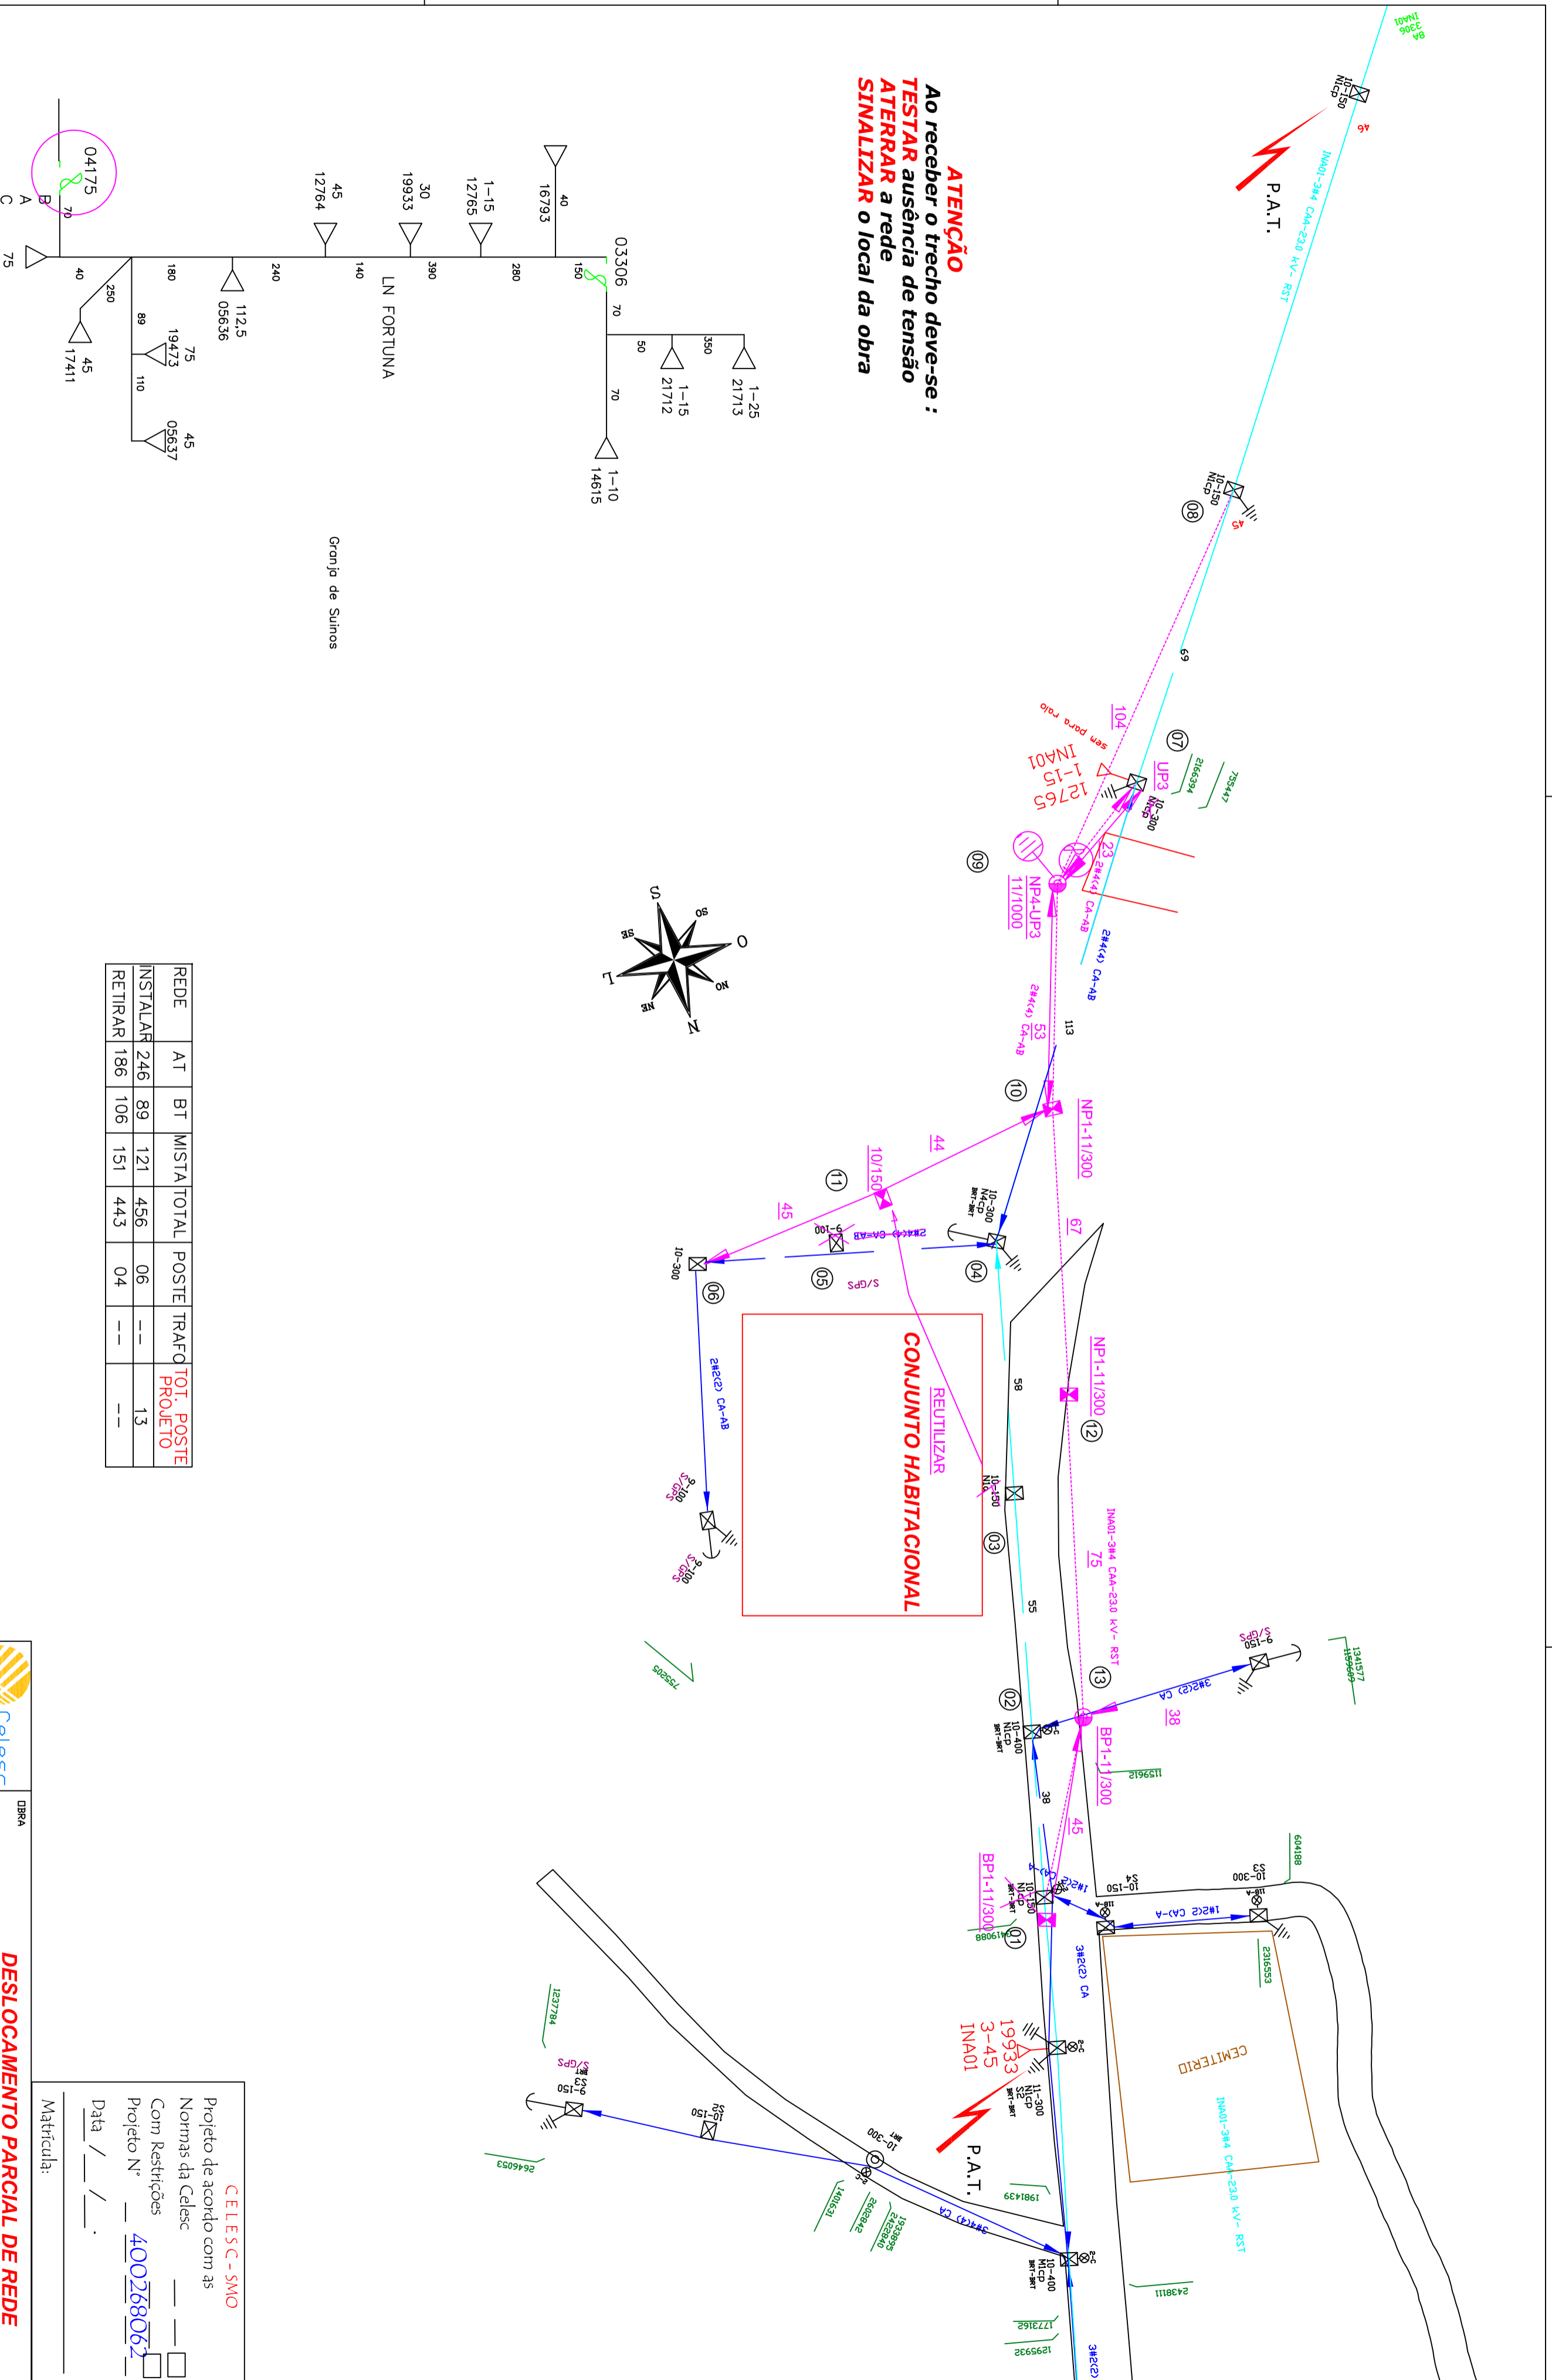

REDE	AT	BT	MISTA	TOTAL	POSTE	TRAFQ	TOT. POSTE PROJEITO
INSTALAR	246	89	121	456	06	---	13
RETRAR	186	106	151	443	04	---	---

**CELESC - SMO**  
 Projeto de acordo com as Normas da Cellesc  
 Com Restrições  
 Projeto N° 400268062  
 Data / / .  
 Matrícula: \_\_\_\_\_

**DESLOCAMENTO PARCIAL DE REDE**

	OBRA	<b>DESLOCAMENTO PARCIAL DE REDE</b>
TÍTULO	<b>RDU RUA SANTA CRUZ - TUNAPOLIS</b>	
INTERESSADO	<b>MUNICIPIO DE TUNAPOLIS</b>	
PROJETISTA	NÚMERO PROJETO	<b>400268062</b>
DIGITALIZAÇÃO	ESCALA	<b>SEM A-3</b>
	DATA	<b>05-05-2017</b>

SE 613 AL INA 01 FU-04175