



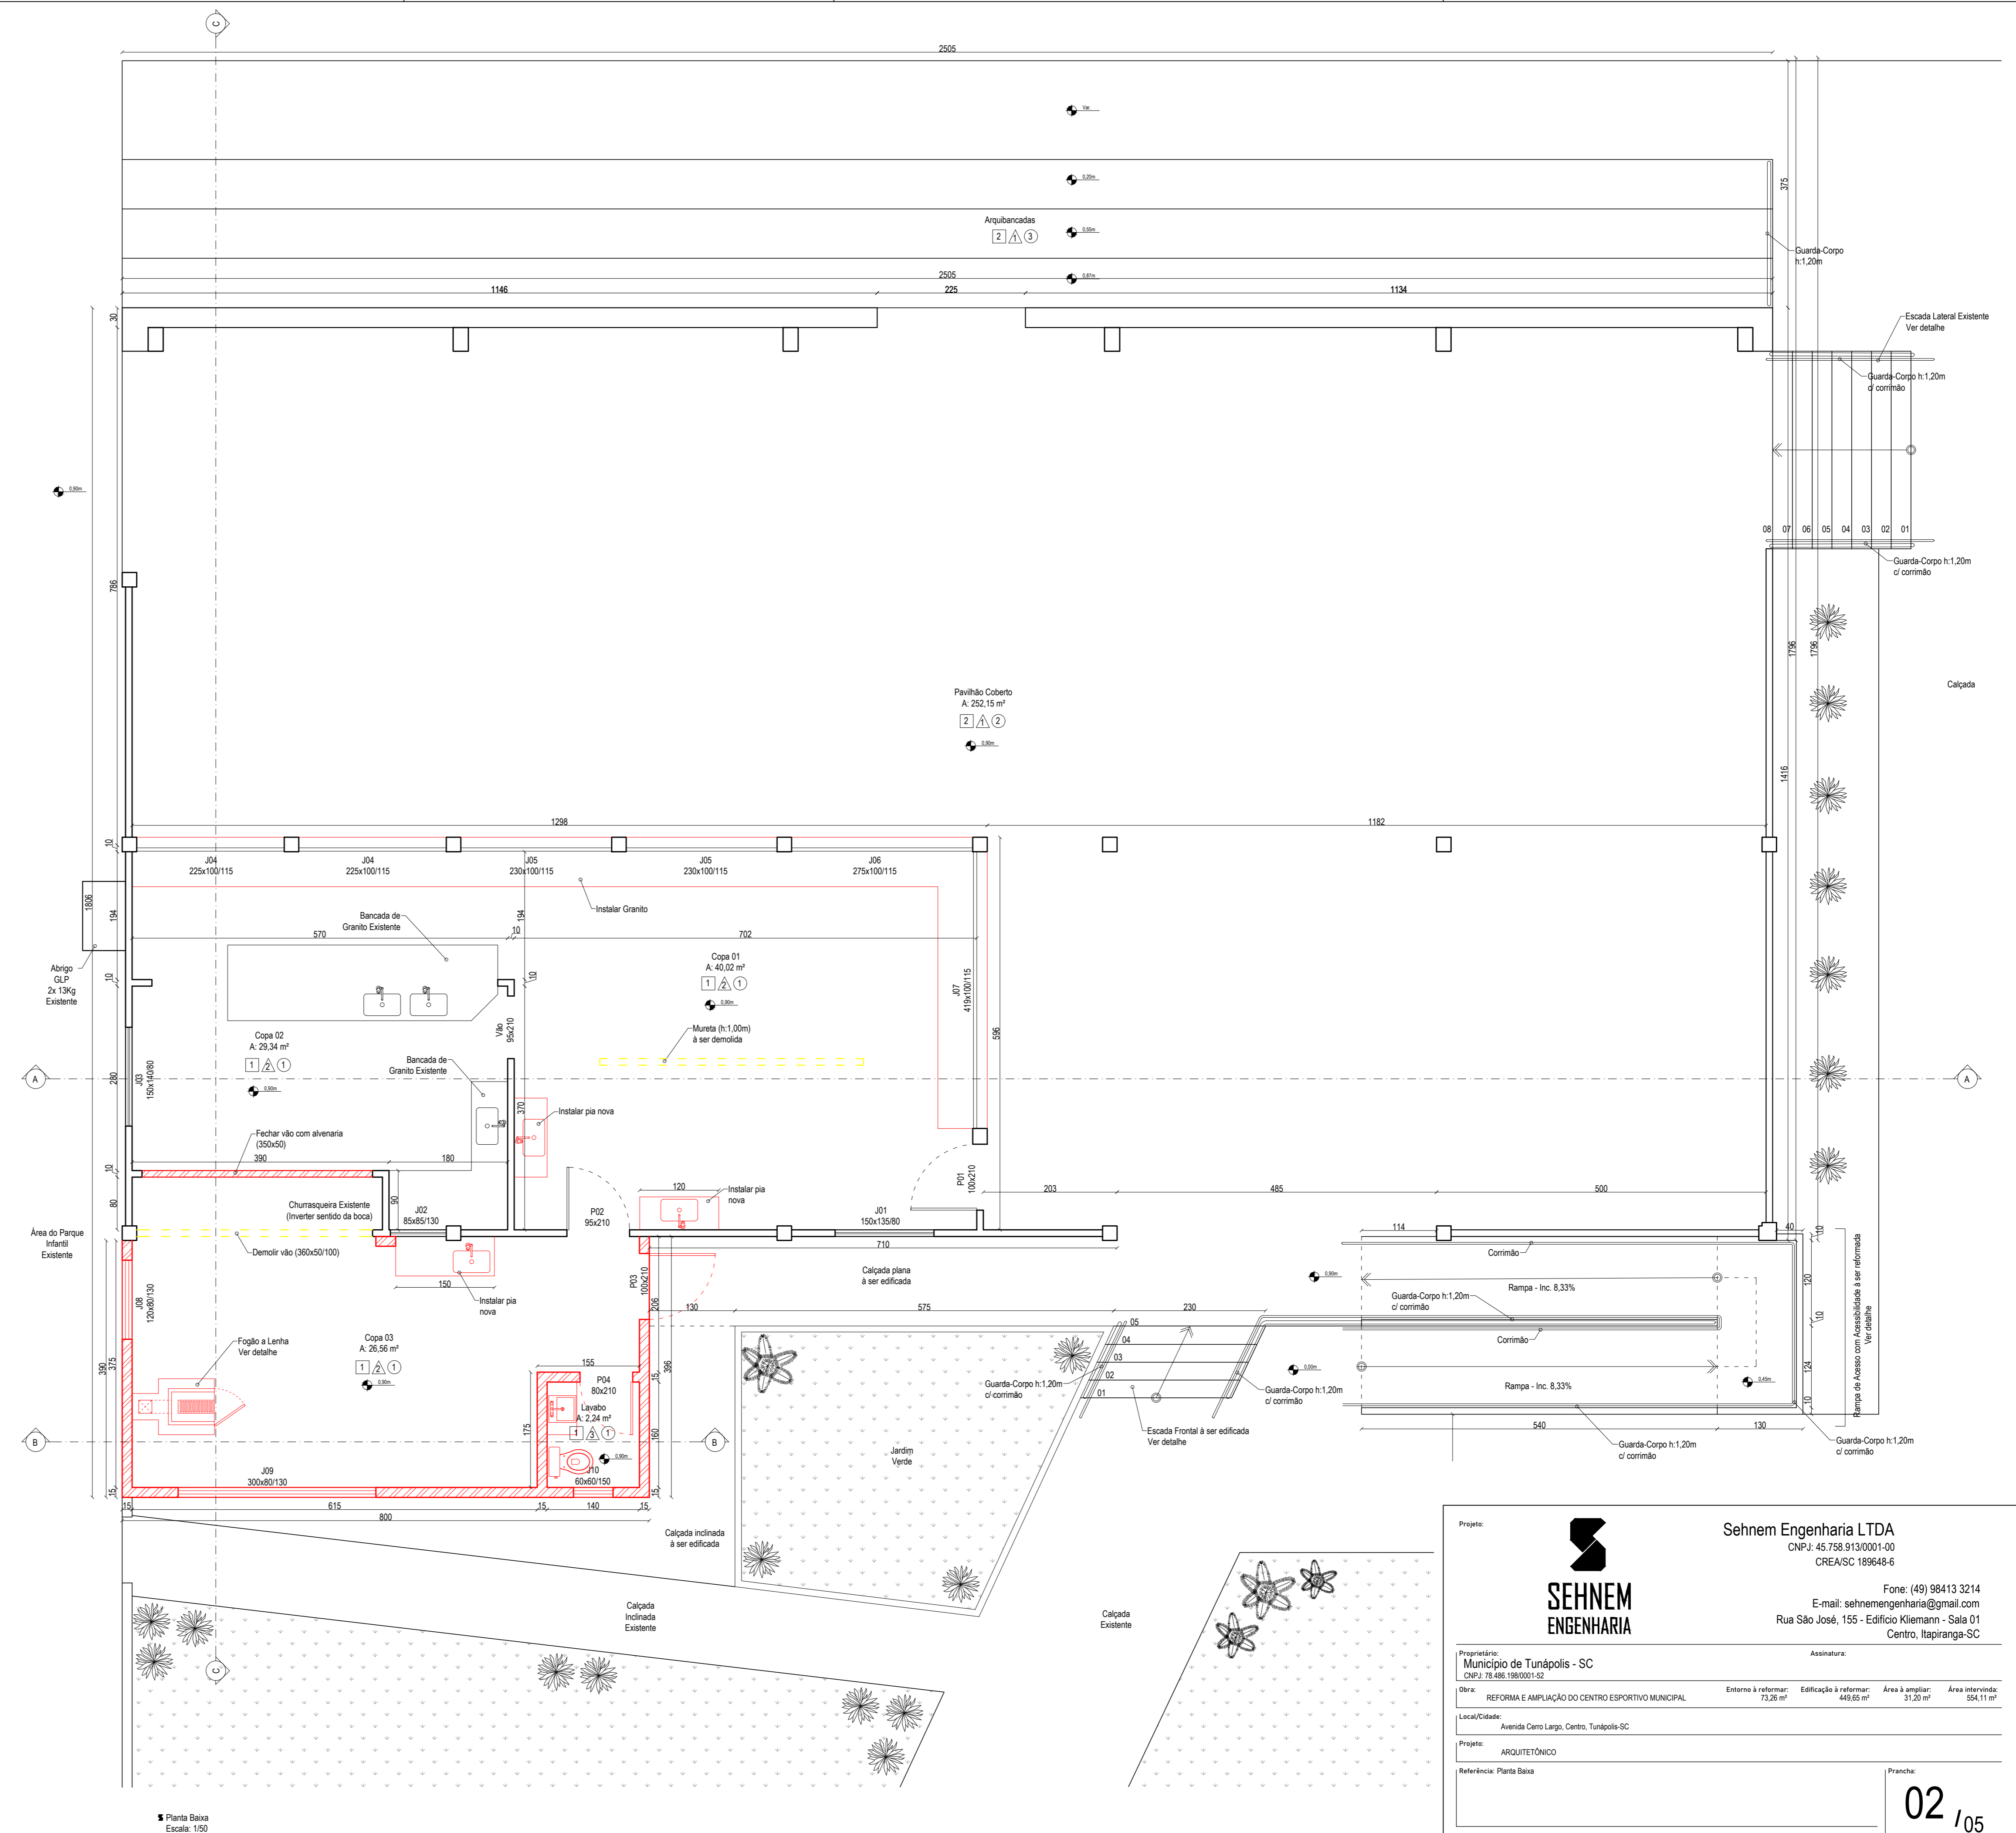

Recortar

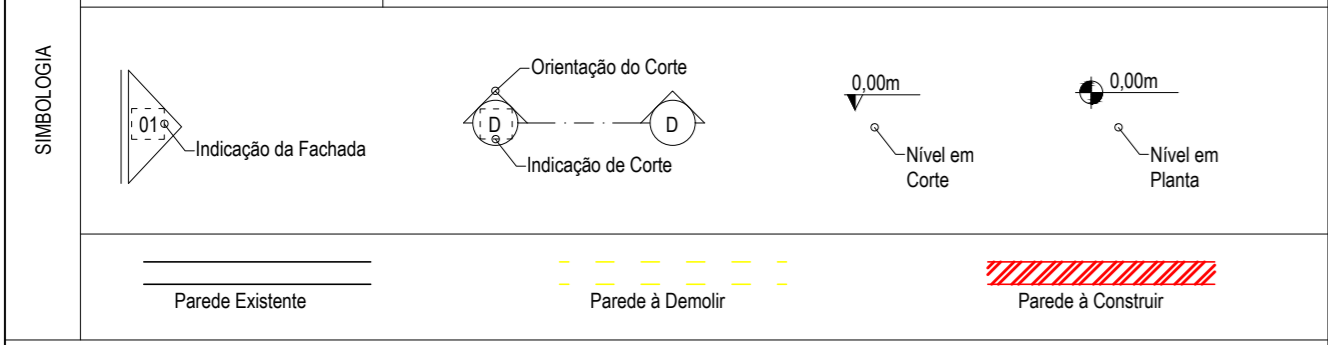

	Piso		Parede		Teto
Piso:		Parede:		Teto:	
1 - Cerâmica		1 - Pintura Acrílica		1 - Ferro de PVC	
2 - Piso Pintado		2 - Pintura Epóxi		2 - Forno de Madeira	
3 - Madeira Plástica		3 - Azulejo altura inteira		3 - Cobertura aparente pintada	



Portas (medidas em centímetros)

Iden.	Largura	Altura	Tipo	Pelotri	Material
P01	100	210	Giro	0	Aço com pintura esmalte (repintar)
P02	95	210	Giro	0	Aço com pintura esmalte (repintar)
P03	100	210	Giro	0	Alumínio com veneziana (à instalar na ampliação)
P04	80	210	Giro	0	Alumínio com veneziana (à instalar na ampliação)

Janelas (medidas em centímetros)

Iden.	Largura	Altura	Tipo	Pelotri	Material
J01	150	135	Correr	130	Vidro fantasia com quadro em aço (repintar e trocar fechadura)
J02	85	85	Basculante	80	Vidro fantasia com quadro em aço (repintar)
J03	150	140	Correr	80	Vidro fantasia com quadro em aço (repintar e trocar fechadura)
J04	225	100	Elevação	115	Madeira (reformar o ajuste de altura e repintar)
J05	290	100	Elevação	115	Madeira (reformar o ajuste de altura e repintar)
J06	275	100	Elevação	115	Madeira (reformar o ajuste de altura e repintar)
J07	419	100	Elevação	115	Madeira (reformar o ajuste de altura e repintar)
J08	120	80	Correr	130	Vidro temperado e quadro em alumínio (à instalar na ampliação)
J09	300	80	Correr	130	Vidro temperado e quadro em alumínio (à instalar na ampliação)
J10	60	60	Maxim-Ar	150	Vidro fantasia e quadro em alumínio (à instalar na ampliação)

Projeto: **SEHNEM ENGENHARIA**

Proprietário: **Município de Tunápolis - SC**

Local/Cidade: Avenida Cero Largo, Centro, Tunápolis-SC

Projeto: ARQUITETÔNICO

Referência: Planta Base

Escala: Indcada

Data: Agosto/2022

Arquivo Digital: tunapolis_centro_esportivo_rv02.dwg

Desenho: Talior

Resp. Técnico: TALIOR SEHNEM - CREA/SC 154411-3

Assinatura: _____

Projeto: **Sehnem Engenharia LTDA**

CNPJ: 45.758.913/0001-00

CREA/SC 189648-6

Fone: (49) 98413 3214

E-mail: sehnemengenharia@gmail.com

Rua São José, 155 - Edifício Klemann - Sala 01

Centro, Itapiranga-SC

Assinatura: _____

Plancha: **02 / 05**