


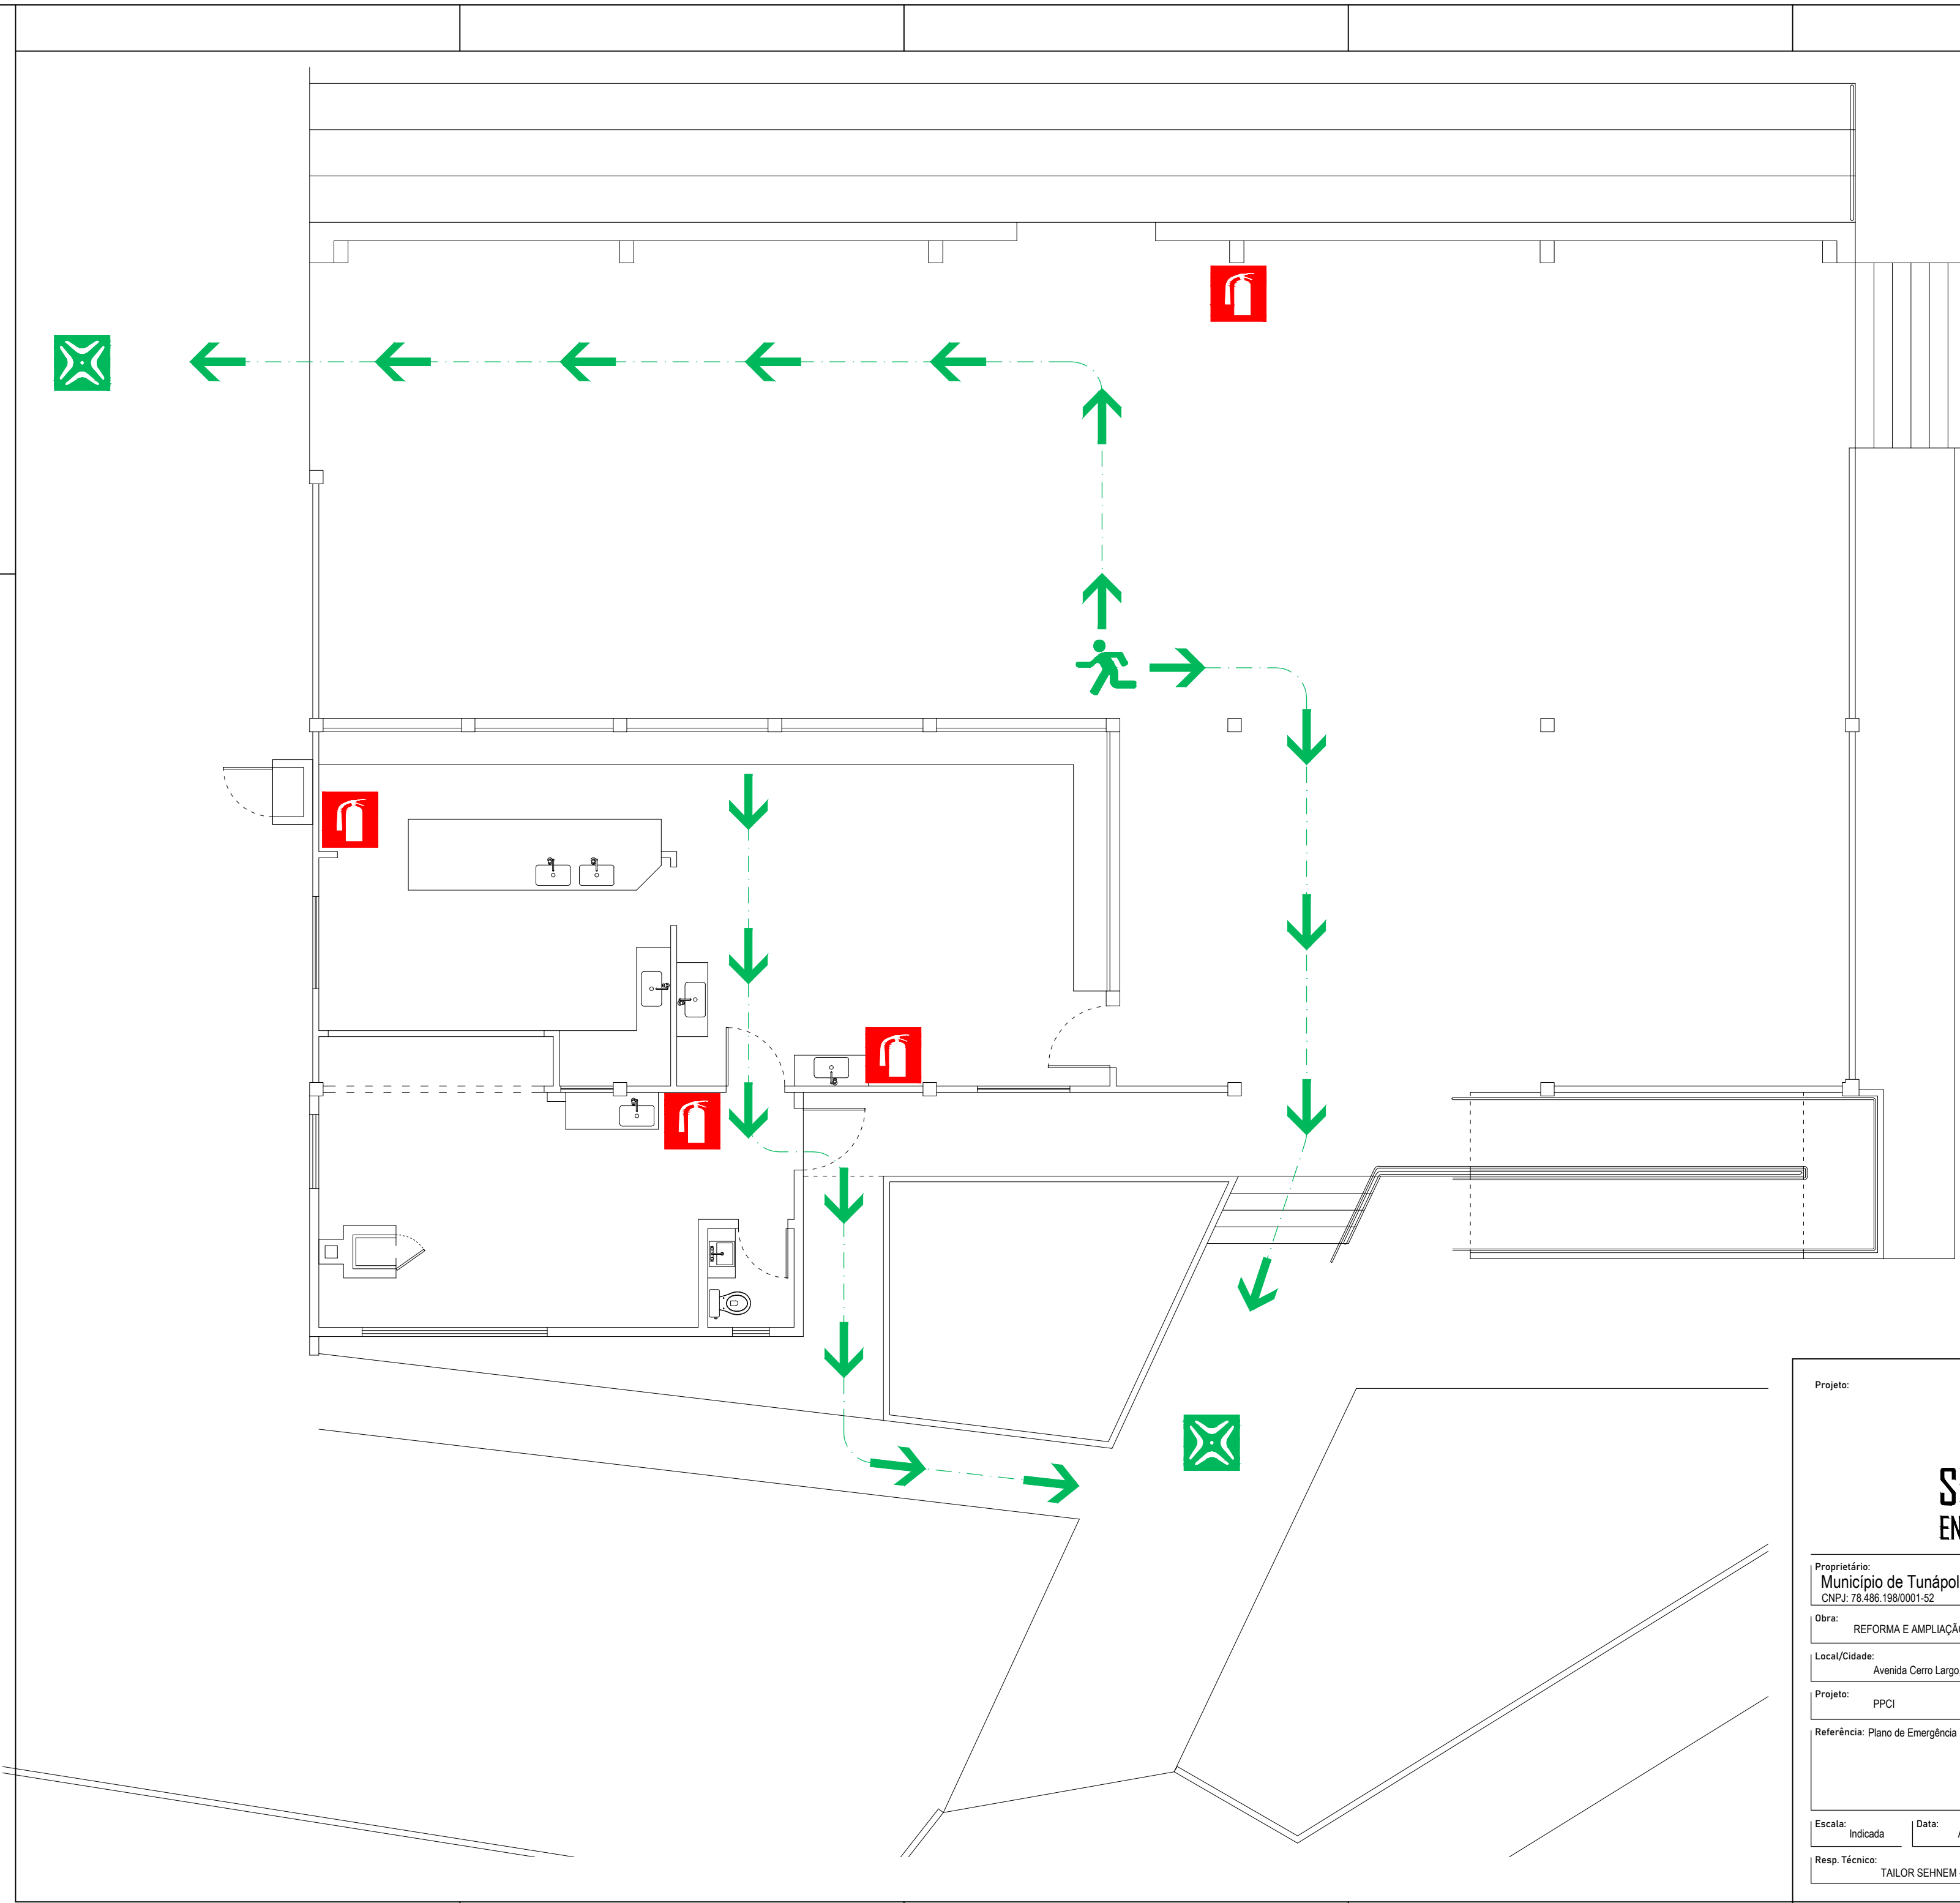


Recortar



LEGENDA

-  VOCÊ ESTÁ AQUI
-  CAMINHO DE EVACUAÇÃO A SER PERCORRIDO
-  PONTO DE ENCONTRO
-  EXTINTOR DE INCÊNDIO

		Sehnen Engenharia LTDA CNPJ: 45.758.913/0001-00 CREA/SC 189648-6	
Fone: (49) 98413 3214 E-mail: sehnenengenharia@gmail.com Rua São José, 155 - Edifício Kliemann - Sala 01 Centro, Itapiranga-SC		Assinatura:	
Proprietário: Município de Tunápolis - SC CNPJ: 78.486.198/0001-52			
Obra: REFORMA E AMPLIAÇÃO DO CENTRO ESPORTIVO MUNICIPAL	Entorno à reformar: 73,26 m²	Edificação à reformar: 449,65 m²	Área à ampliar: 31,20 m²
Área intervinde: 554,11 m²			
Local/Cidade: Avenida Cerro Largo, Centro, Tunápolis-SC			
Projeto: PPCI			
Referência: Plano de Emergência			Prancha: 04 / 04
Escala: Indicada	Data: Agosto/2022	Arquivo Digital: tunapolis_centro_esportivo_rev02.dwg	Desenho: Tailor
Resp. Técnico: TAILOR SEHNEM - CREA/SC 154411-3			Assinatura: