



Planta Baixa Reforma de Piso Cerâmico
 A:168,85m²
 Esc.:1/75

Legenda:
 Remoção e assentamento de piso cerâmico
 Remoção e assentamento de piso cerâmico e concretagem para ajuste de rampa

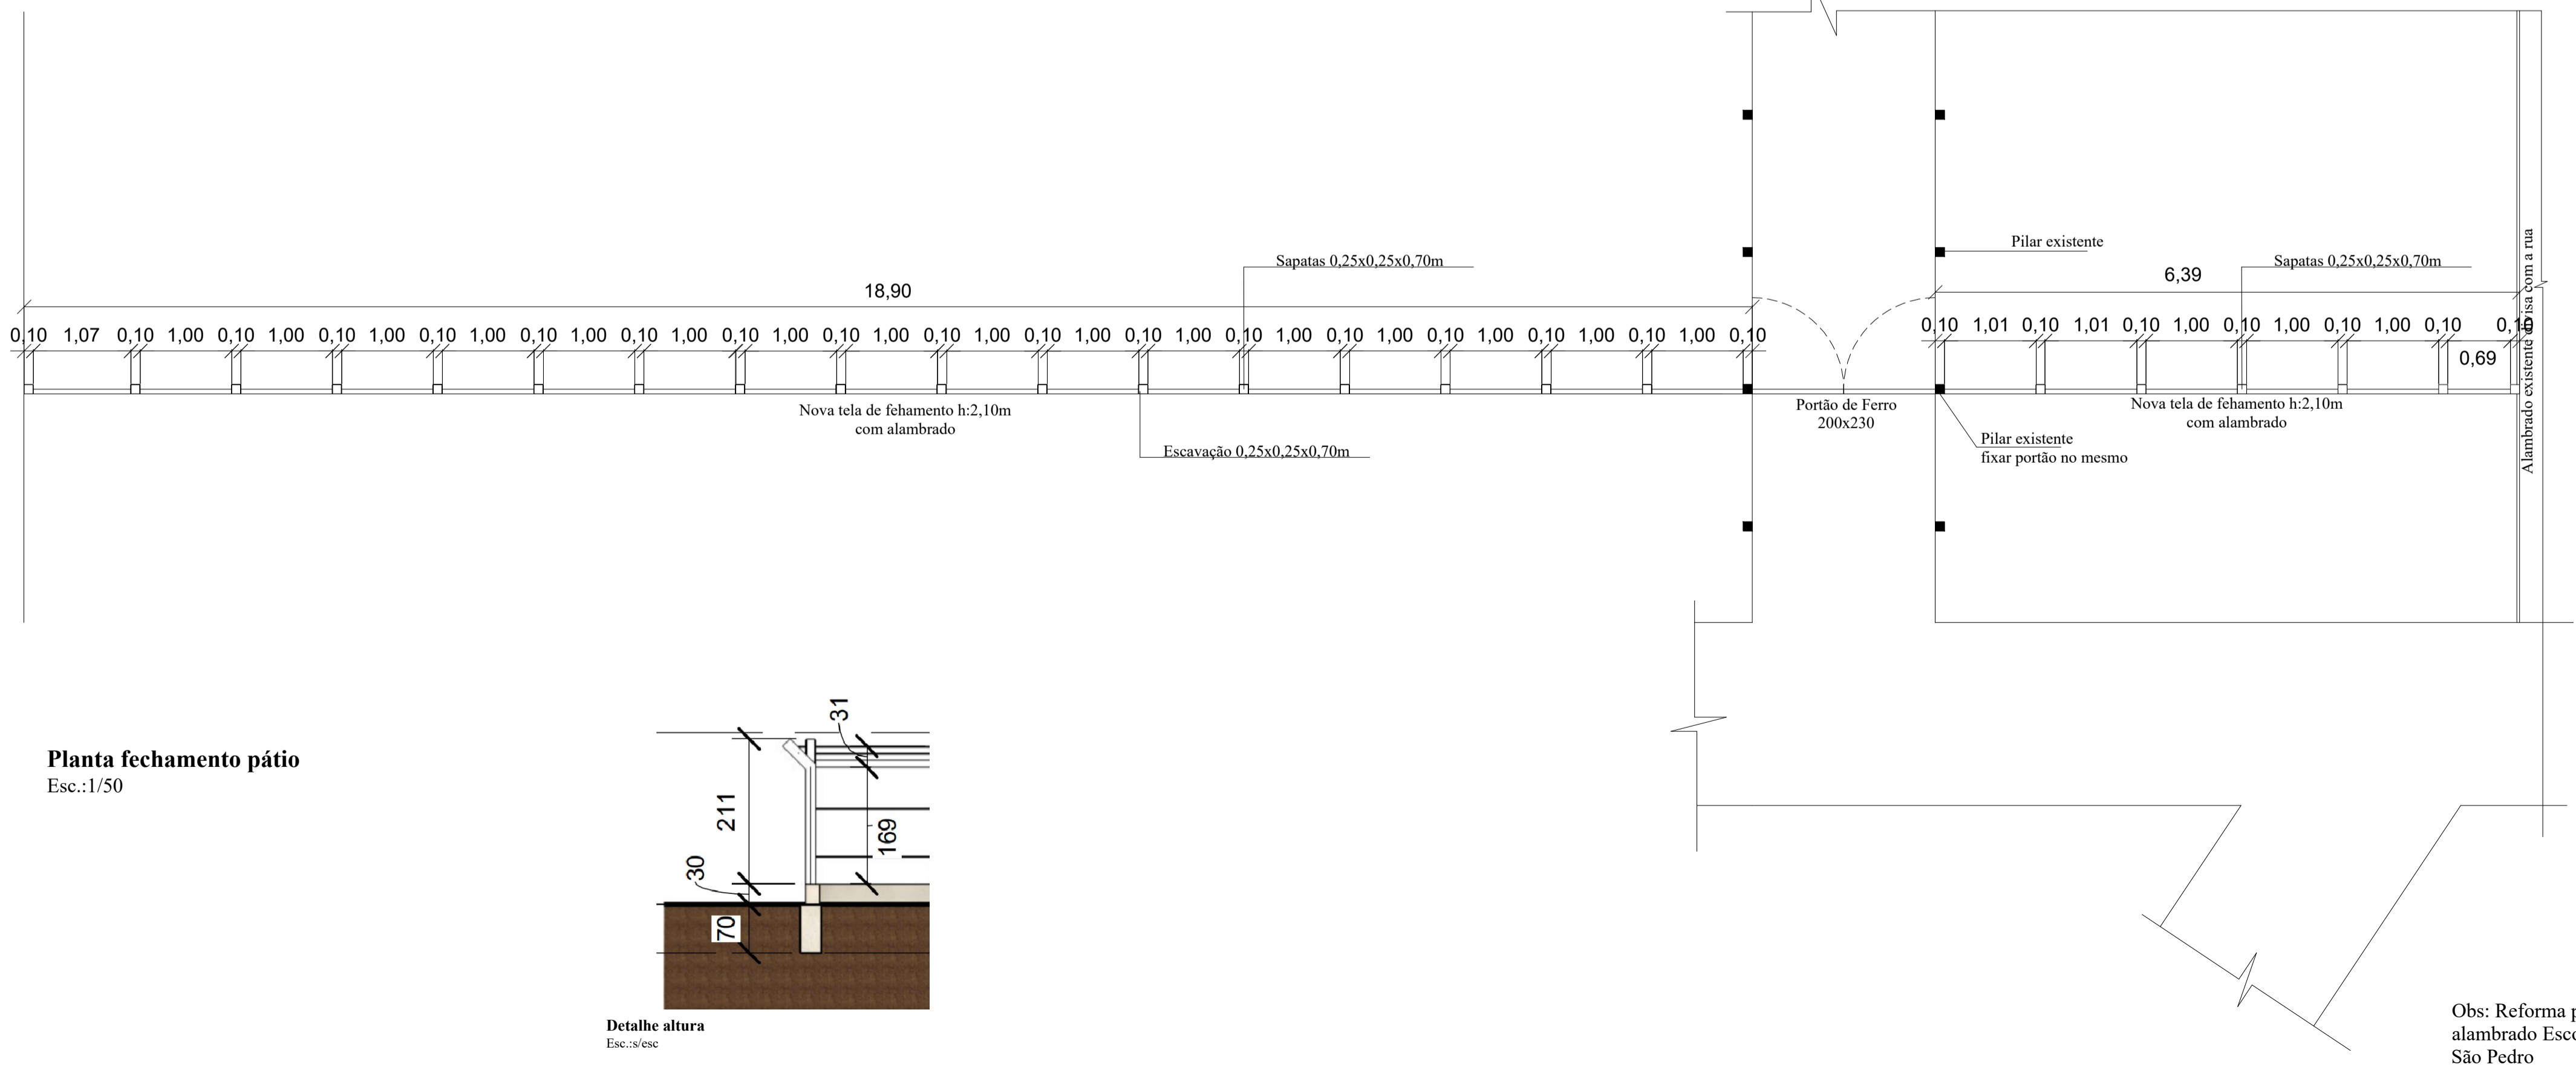

Planta fechamento pátio
 Esc.:1/50

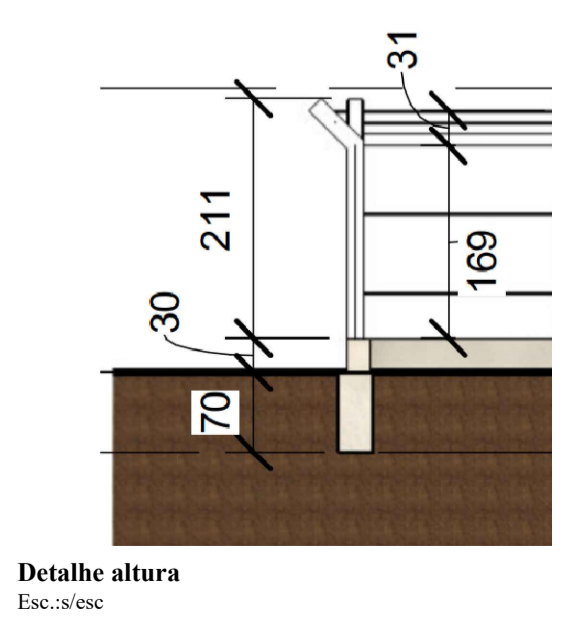

Obs: Reforma piso e colocação de alambrado Escola Municipal Linha São Pedro

IF
Projetos

Indianara Follmann
 Arquiteta e Urbanista | CAU/SC 149411-2
 (49) 991040658
 arquitetaindianara@gmail.com

Projeto Prefeitura Municipal de Tunápolis - SC. Endereço: Linha São Pedro, Interior de Tunápolis - SC.	ESCALA INDICADA
DESCRIÇÃO Planta Baixa Reforma de Piso Cerâmico Fechamento Pátio	PRANCHA 01/01
RESPONSÁVEL TÉCNICO: INDIANARA FOLLMANN ARQUITETA E URBANISTA CAU/SC A104830-9	ARQUIVO 00000
PROPRIETÁRIOS: PREFEITURA MUNICIPAL DE TUNÁPOLIS CNPJ: 784.861.98-0001/52	DATA 14/12/2022
	ÁREA 168,85m²