




PLANTA BAIXA
PAVIMENTO TÉRREO
Área = 662,72 m²
Esc. 1:100

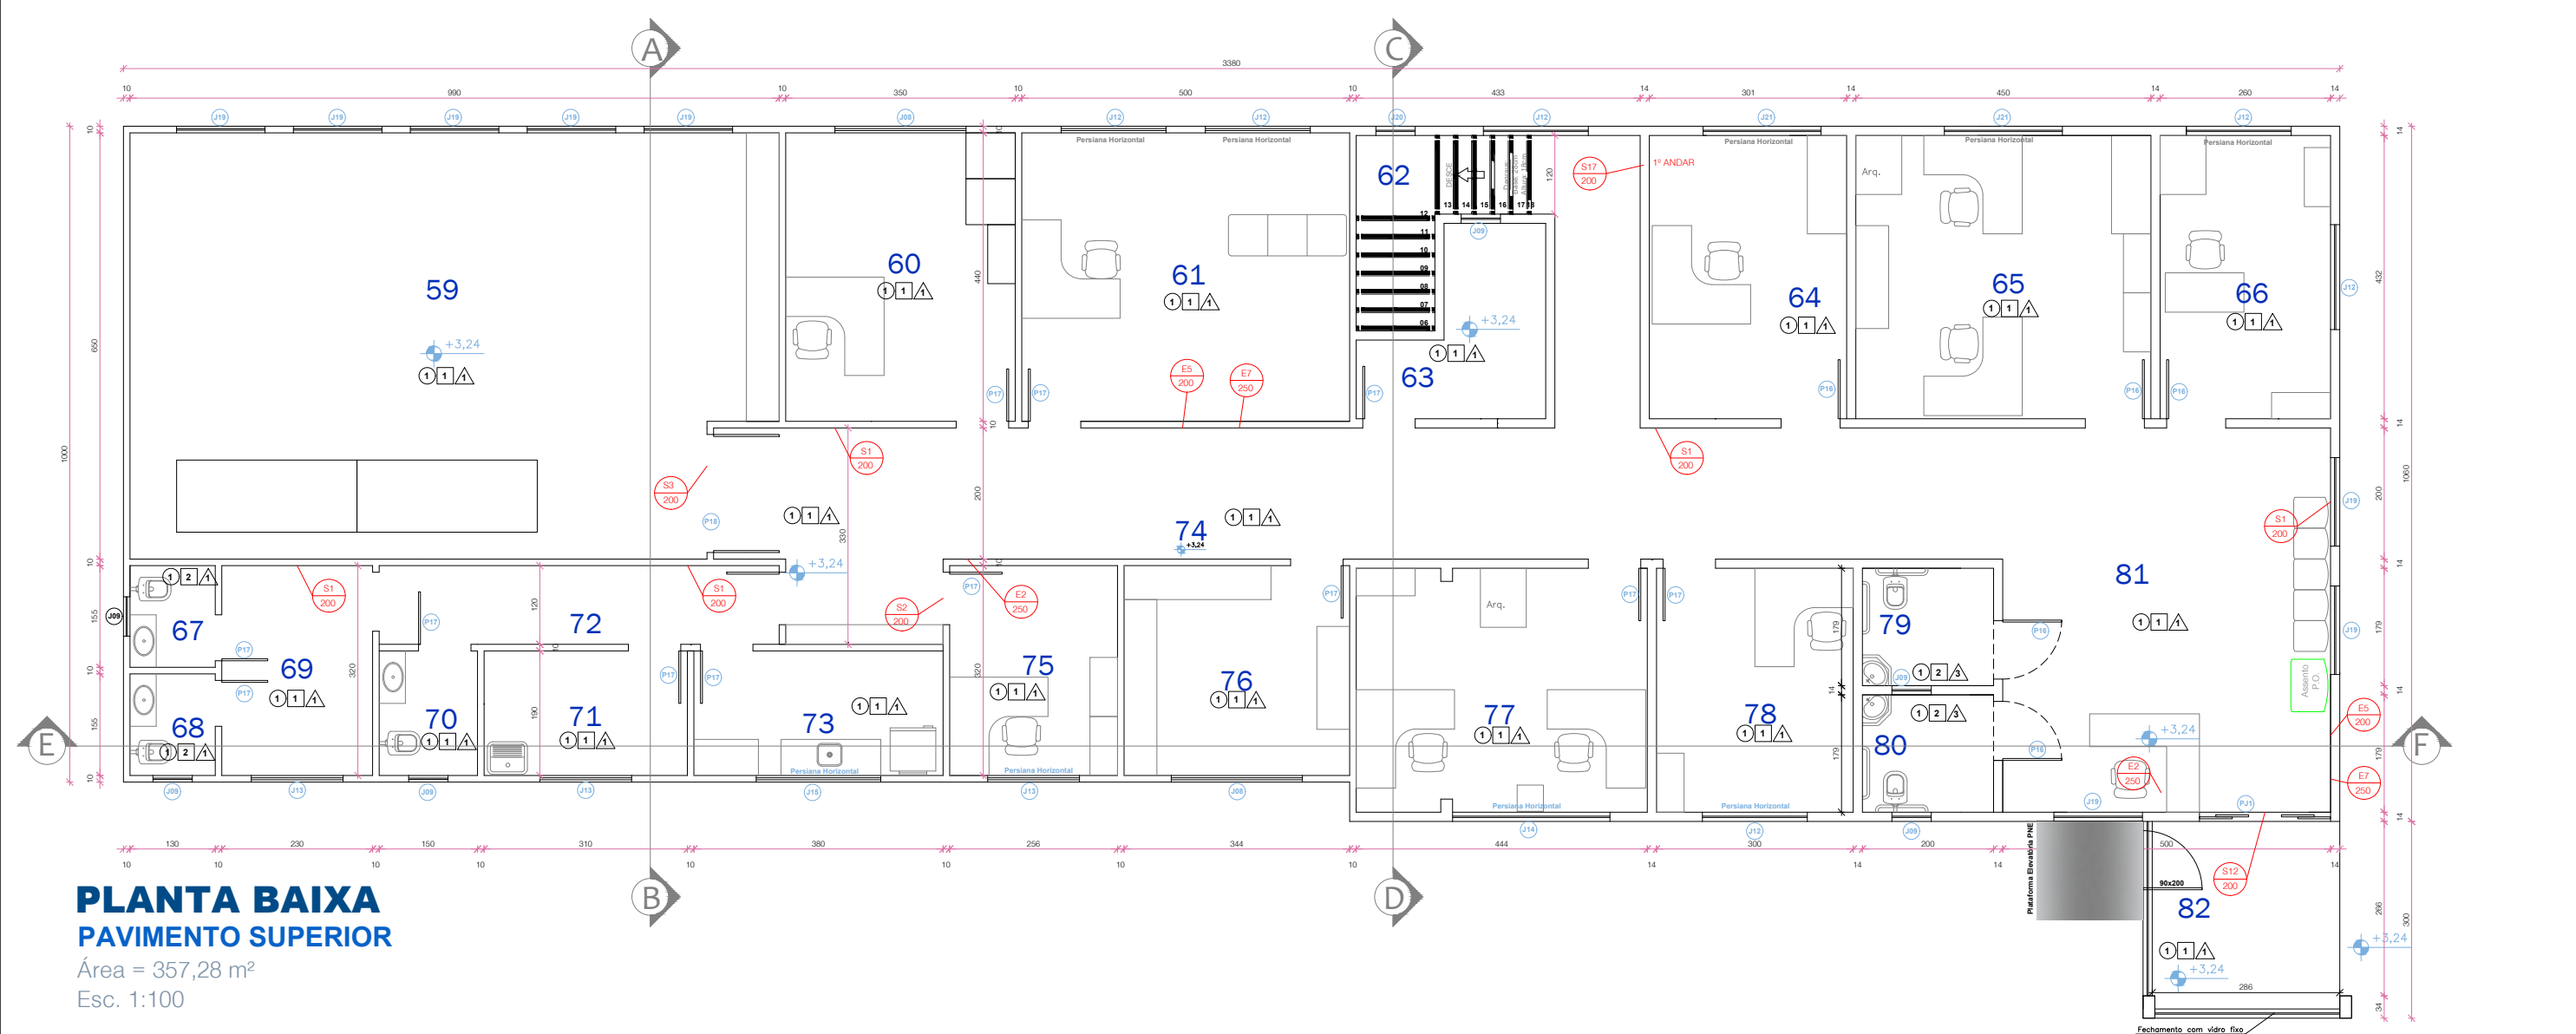

PLANTA BAIXA
PAVIMENTO SUPERIOR
Área = 357,28 m²
Esc. 1:100

QTD	COMPLEMENTO	ALTURA	PERÍMETRO	DESCRIÇÃO
QTD	AMBIENTE	ÁREA (m²)
006	1	3,04
006	2	2,09
006	3	2,09
006	4	4,34
006	5	10,85
006	6	11,25
006	7	12,74
006	8	2,96
006	9	1,66
006	10	12,36
006	11	12,36
006	12	1,92
006	13	12,22
006	14	11,23
006	15	124,72
006	16	7,36
006	17	12,33
006	18	2,33
006	19	3,32
006	20	10,30
006	21	10,30
006	22	2,23
006	23	2,23
006	24	10,30
006	25	10,30
006	26	2,23
006	27	2,23
006	28	25,82
006	29	13,37
006	30	10,30
006	31	7,47
006	32	2,23
006	33	2,23
006	34	2,23
006	35	13,36
006	36	3,60
006	37	11,31
006	38	13,31
006	39	10,30
006	40	1,66
006	41	10,31

NOTA:
Devido ao alto número de símbolos e indicações na planta baixa, os dispositivos de segurança foram separados nos seguintes Layers:

- Alarme e Detecção de Incêndio
- Extintores
- GLP
- Hidrantes
- Iluminação de Emergência
- Saída de Emergência
- Sinalização de Emergência

Para visualizar somente um dos elementos das categorias citadas, é preciso selecionar os layers no seu Leitor de PDF

- QUADRO DE ESPECIFICAÇÕES INTERNAS**
- 1 Piso e rodapé: Piso em cerâmica 60x60, com juntas de dilatação de 2mm e rejuntamento na cor cinza claro ou branco.
 - 2 Piso e rodapé: Piso em cerâmica 45x45, com juntas de dilatação de 2mm e rejuntamento na cor cinza claro ou branco.
 - 3 Piso e rodapé: Piso cimentado despedregado, sem pintura; Rodapé reboco de argamassa com pintura em tinta PVA.
 - 1 Parede: emassada, lixada e pintada com tinta PVA látex na cor branco neve.
 - 2 Parede: em cerâmica 30x45, com juntas de dilatação de 2mm e rejuntamento na cor cinza claro ou branco.
 - 3 Parede: emassada, lixada e pintada com tinta epóxi na cor branco neve.
 - 1 Laje rebocada, emassada, lixada e pintada com tinta PVA látex na cor branco neve.
 - 2 Forro em chapas de PVC na cor branco neve.
 - 3 Forro de gesso monocamada, emassada, lixada e pintada com tinta PVA látex na cor branco neve.

AMBIENTE	ÁREA	ÁREA DE CIRCULAÇÃO	POPULAÇÃO (01 Pessoa / 07 m²)
Pav. Térreo	662,72 m²	325,32 m²	49 Pessoas
Pav. Superior	357,28 m²	42,44 m²	45 Pessoas
TOTAL	1.020,00 m²	367,76 m²	94 Pessoas

QTD	AMBIENTE	DESCRIÇÃO	ÁREA (m²)

QUANT.	LEGENDA PPCI
05	EXTINTOR DE INCÊNDIO DE FO QUÍMICO Pó AB C - Ag 2A:25BC
21	PONTO DE ILUMINAÇÃO DE EMERGÊNCIA BLOCO AUTÔNOMO 30 LEDs LUM TÊNIDO 107/200 AUTOMÁTICO
05	HIDRANTE SIMPLES - TIPO 1 MANGUEIRA COM 180cm DE VAZÃO 75 LPM PRESSÃO 100 kPa
01	DISPOSITIVO DE RECALQUE SIMPLES EMBUICADO NA CAIXA
08	DETECTOR DE FUMAÇA DE FORNO COM ALARME SONORO
09	DISPOSITIVO MANUAL PARA ACOMODAMENTO DE ALARME SONORO - COM BÍFERE INTEGRADA
01	CENTRAL DE ALARME DE INCÊNDIO

TODAS AS CORES CITADAS NA TABELA DE SINALIZAÇÕES DEVE SEGUIR O SEGUINTE PADRÃO DE CORES ADOTADAS PELA NBR 13434

REFERENCIA	VERMELHA	AMARELA	VERDE	PRETA	BRANCA
MUNSELL BOOK OF COLORS	5R 4/14	5Y 8/12	2,5G 3/4	N 1/0	N 9,5/
PANTONE	485C	106C	350C	419C	-
CMYK	CM 100 Y 91 K 0	CM 60 Y 94 K 0	CY 90 M 70 Y 70 K 0	CM 100 Y 100 K 0	-
RGB	R255 G0 B0	R255 G255 B0	R0 G255 B0	R0 G0 B0	-

CARIMBO DE APROVAÇÃO - CORPO DE BOMBEIROS - SC

DESCRIÇÃO	REVISÃO	DATA	AUTORIZADO
ADEQUAÇÕES - SDAI, SHP E GLP	R01	03/11/2023	LUCAS
EMISSION INICIAL	R00	17/09/2023	LUCAS
ALTERAÇÃO DE PROJETO - DESCRIÇÃO	VERSÃO	DATA	ALTERADO POR:

Plano de Prevenção e Proteção de Combate a Incêndio - PPCI

"DECLARO QUE O PRESENTE PROJETO ATENDE A TODA LEGISLAÇÃO MUNICIPAL VIGENTE" DIREITOS AUTORAIS RESERVADOS CONFORME ARTIGO 184 DO CÓDIGO PENAL, LEI 5.888 DO CÓDIGO CIVIL E RESOLUÇÃO CONFEA 205/71

FINALIDADE
 COMENTÁRIOS INFORMAÇÃO APROVAÇÃO COTAÇÃO CONSTRUÇÃO

PROJETO
UNIDADE BÁSICA DE SAÚDE

<p>PROPRIETÁRIO Fundo Municipal de Saúde - Tunápolis/SC CNPJ 12.273.240/0001-49 Gestora: Roseli Gabriel Bonavigo CPF: 024.659.219-24</p>	<p>RESPONSÁVEL TÉCNICO Lucas Mulinari Schweitzer ENGENHEIRO CIVIL - CREA RS230475</p>
<p>LOCAL Rua Albino Franz, N° 67, Centro CEP 89898-000 Tunápolis/SC</p>	<p>DESCRIÇÃO Planta Baixa - Pav. Térreo Planta Baixa - Pav. Superior Tabelas e Anotações Técnicas</p>

VERSÃO R01 **FRANCHA** 01/03

ÁREA TOTAL PROJETADA: 1100,00 m² DATA: 03/11/2023 Nº ART: 12746187

LS-STEEL